


## BOCAINA DO SUL - SC - PONTE NA LOCALIDADE DE CAMPINAS

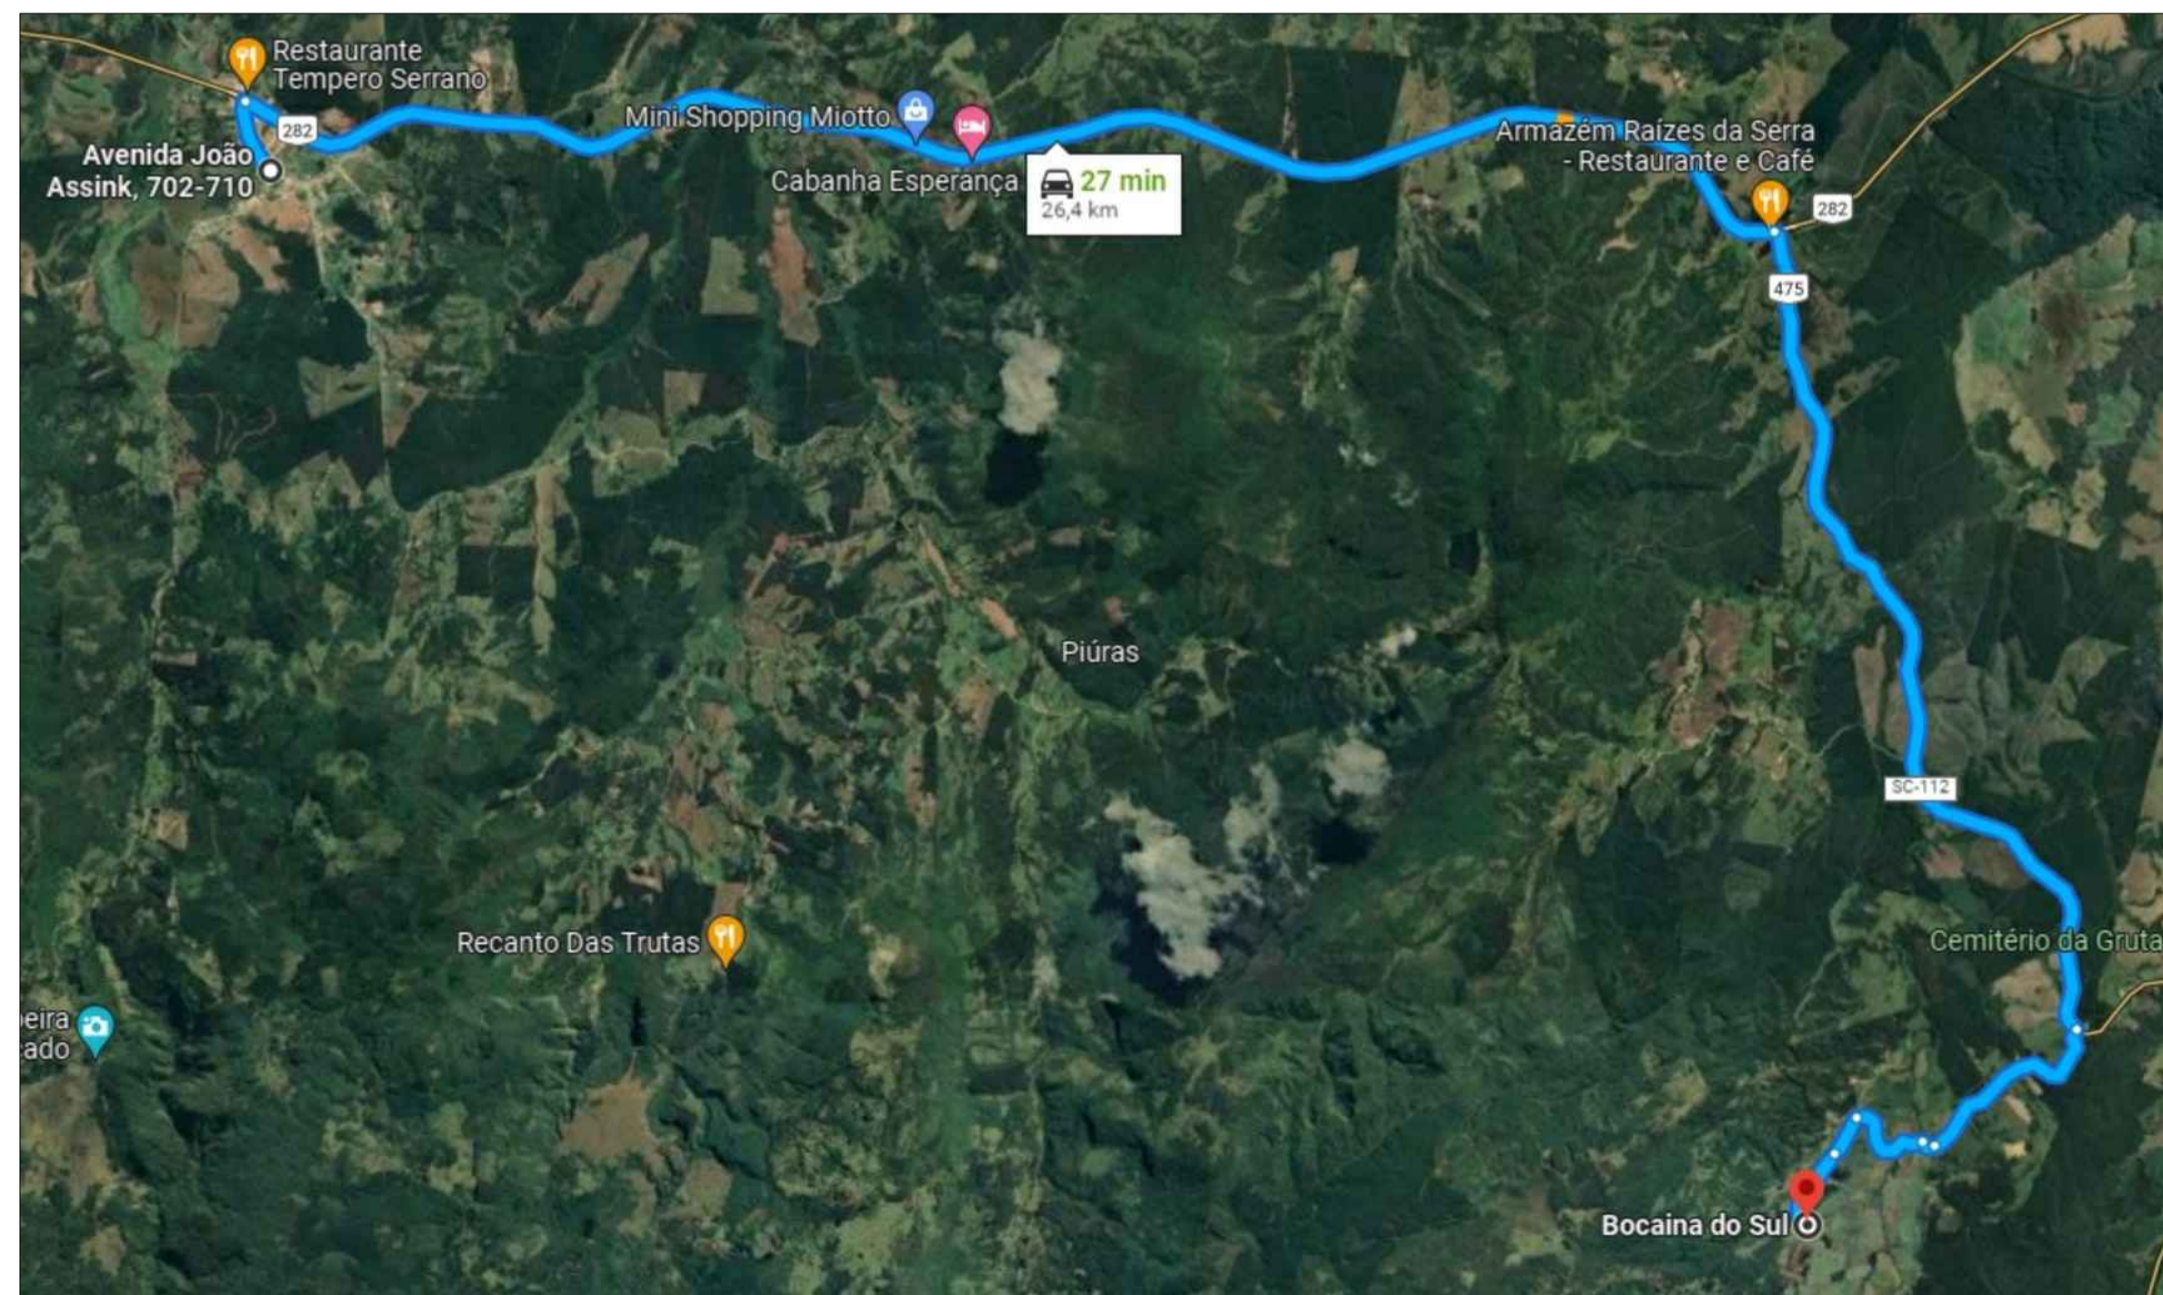

Aprovações:

João Eduardo Della Justina  
PREFEITO

Thiago Rocha Karnopp  
RESPONSÁVEL TÉCNICO

**PREFEITURA MUNICIPAL DE BOCAINA DO SUL**

CABECEIRAS PARA PONTE NA LOCALIDADE DE CAMPINAS

SITUAÇÃO E PROJETO ARQUITETÔNICO



PREFEITO João Eduardo Della Justina	DATA 11/05/2022	ESCALAS Indicadas
RESPONSÁVEL TÉCNICO Eng. Thiago Rocha Karnopp	CREA/SC nº 163030-6	PRANCHA 01/04