


BOCAINA DO SUL - SC - PONTE NA LOCALIDADE DE SANTA ROSA

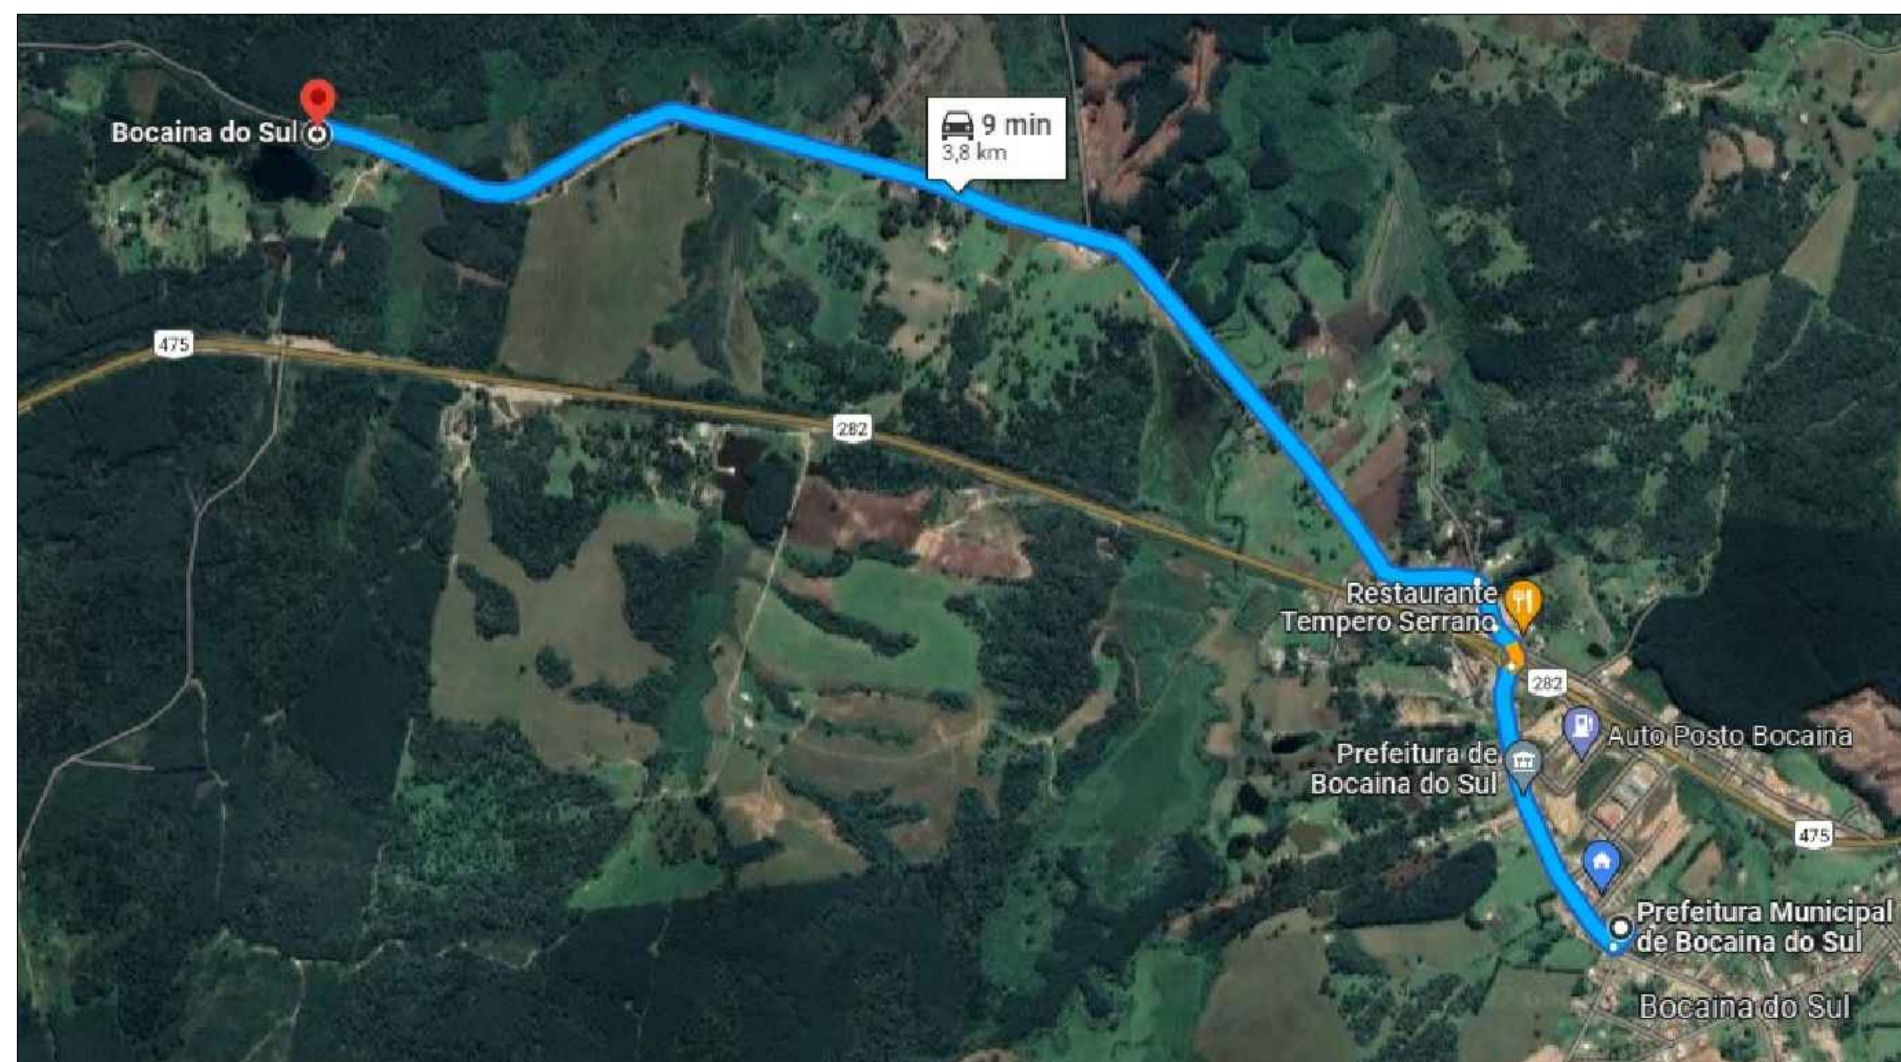

Aprovações:

João Eduardo Della Justina
PREFEITO

Thiago Rocha Karnopp
RESPONSÁVEL TÉCNICO



PREFEITURA MUNICIPAL DE BOCAINA DO SUL		
CABECEIRAS PARA PONTE SOBRE O RIO PONTE ALTA (S. R.)		
SITUAÇÃO E PROJETO ARQUITETÔNICO		
PREFEITO João Eduardo Della Justina	DATA 05/05/2022	ESCALAS Indicadas
RESPONSÁVEL TÉCNICO Eng. Thiago Rocha Karnopp	CREA/SC nº 163030-6	PRANCHA 01/04