

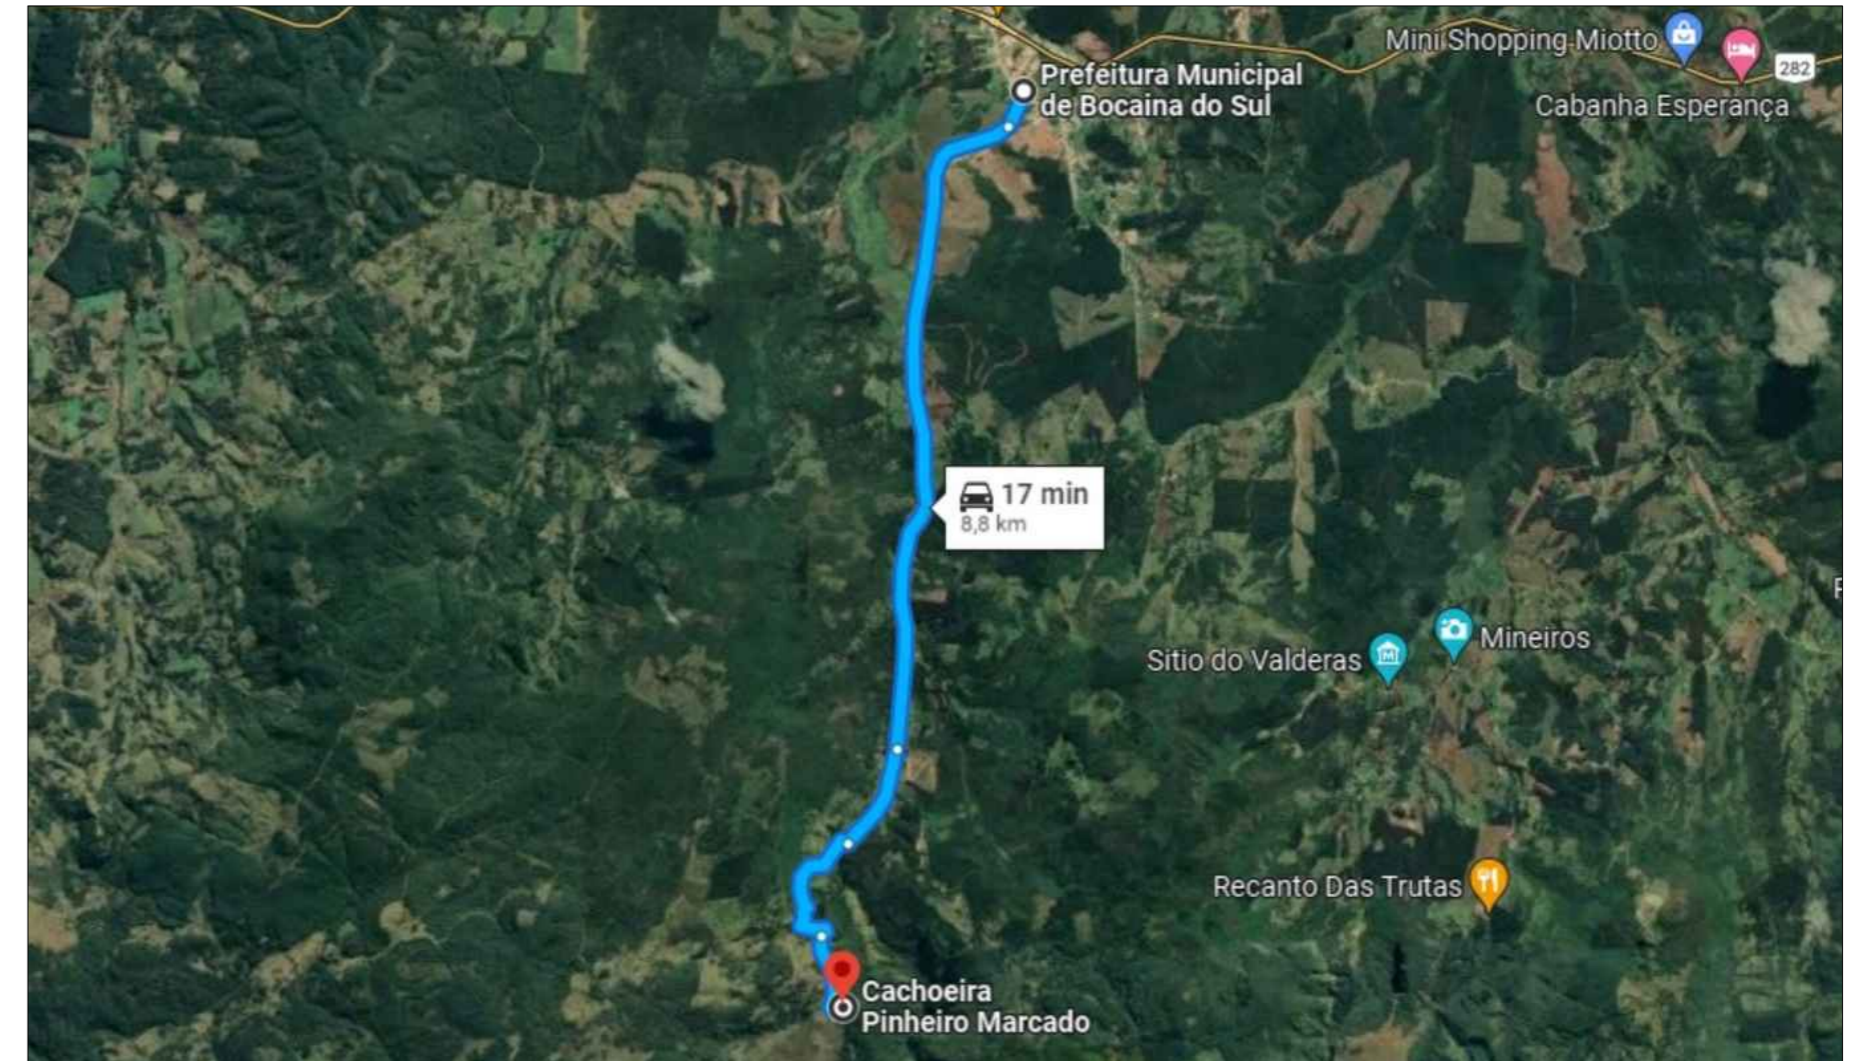


# BOCAINA DO SUL - SC - PONTE NA LOCALIDADE DE PINHEIRO MARCADO

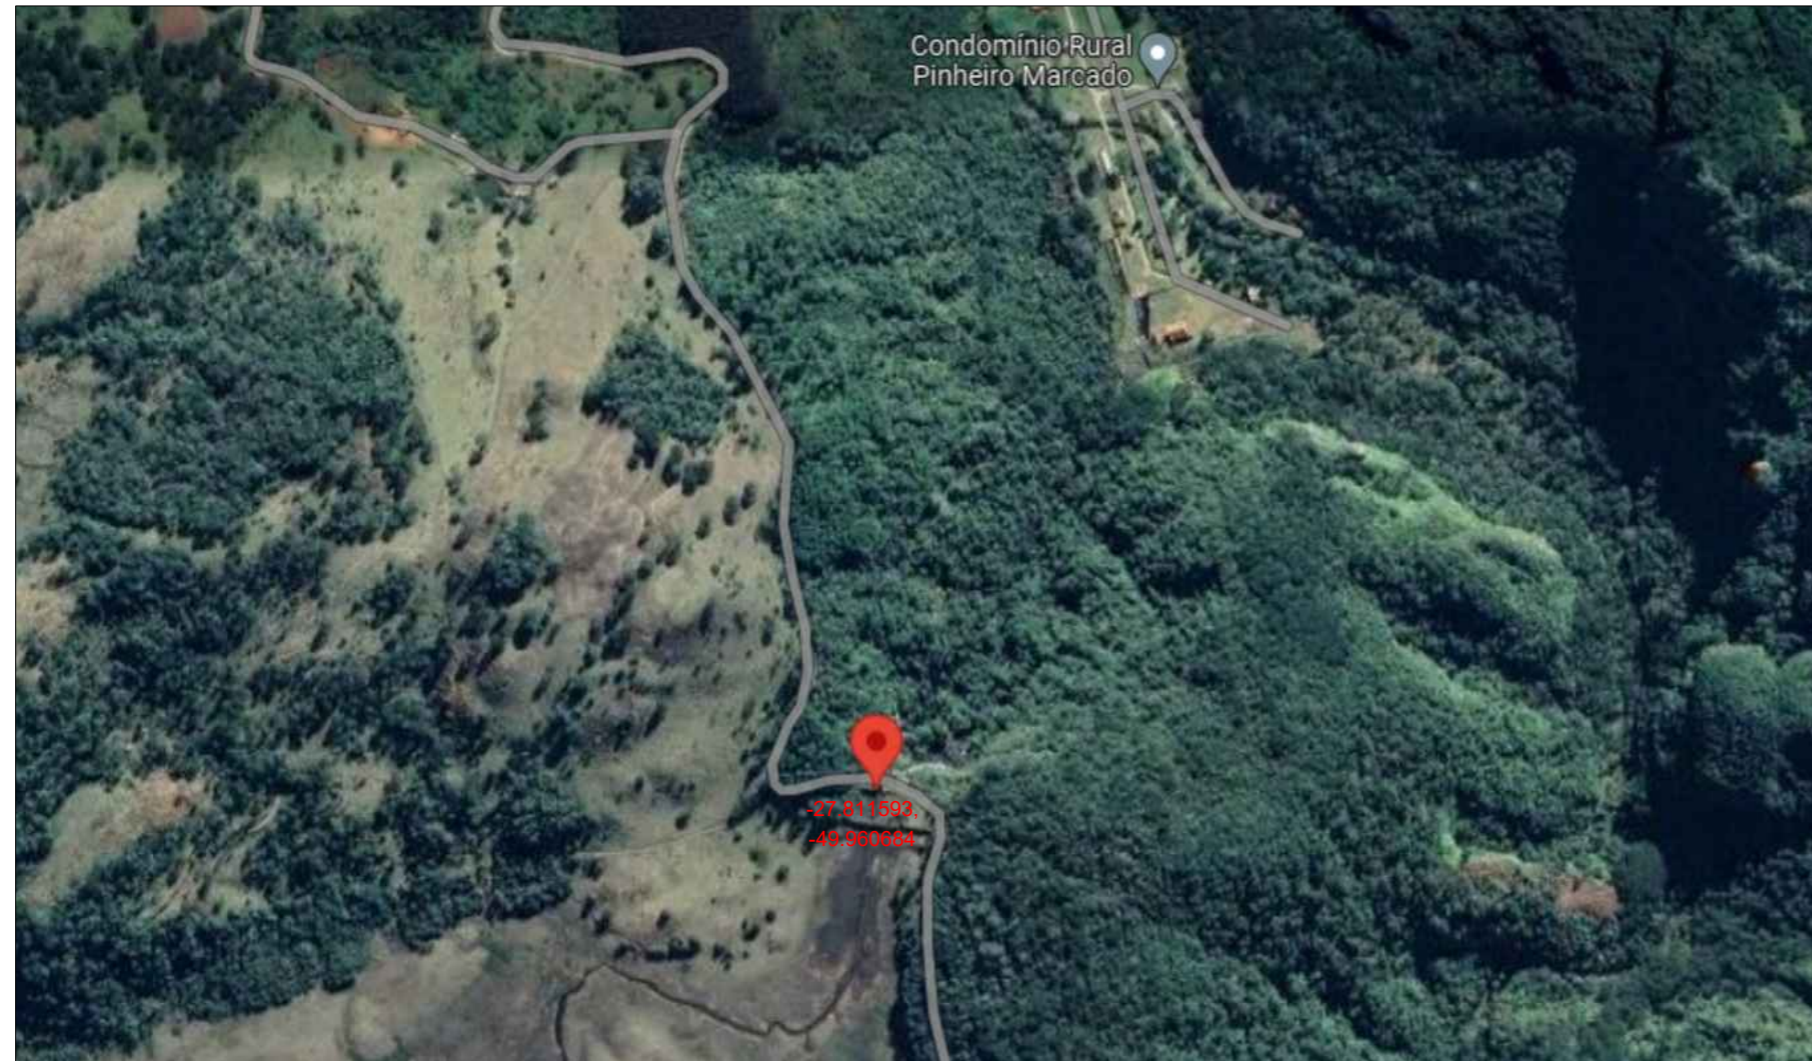

SITUAÇÃO - ESTRADA GERAL DE PINHEIRO MARCADO

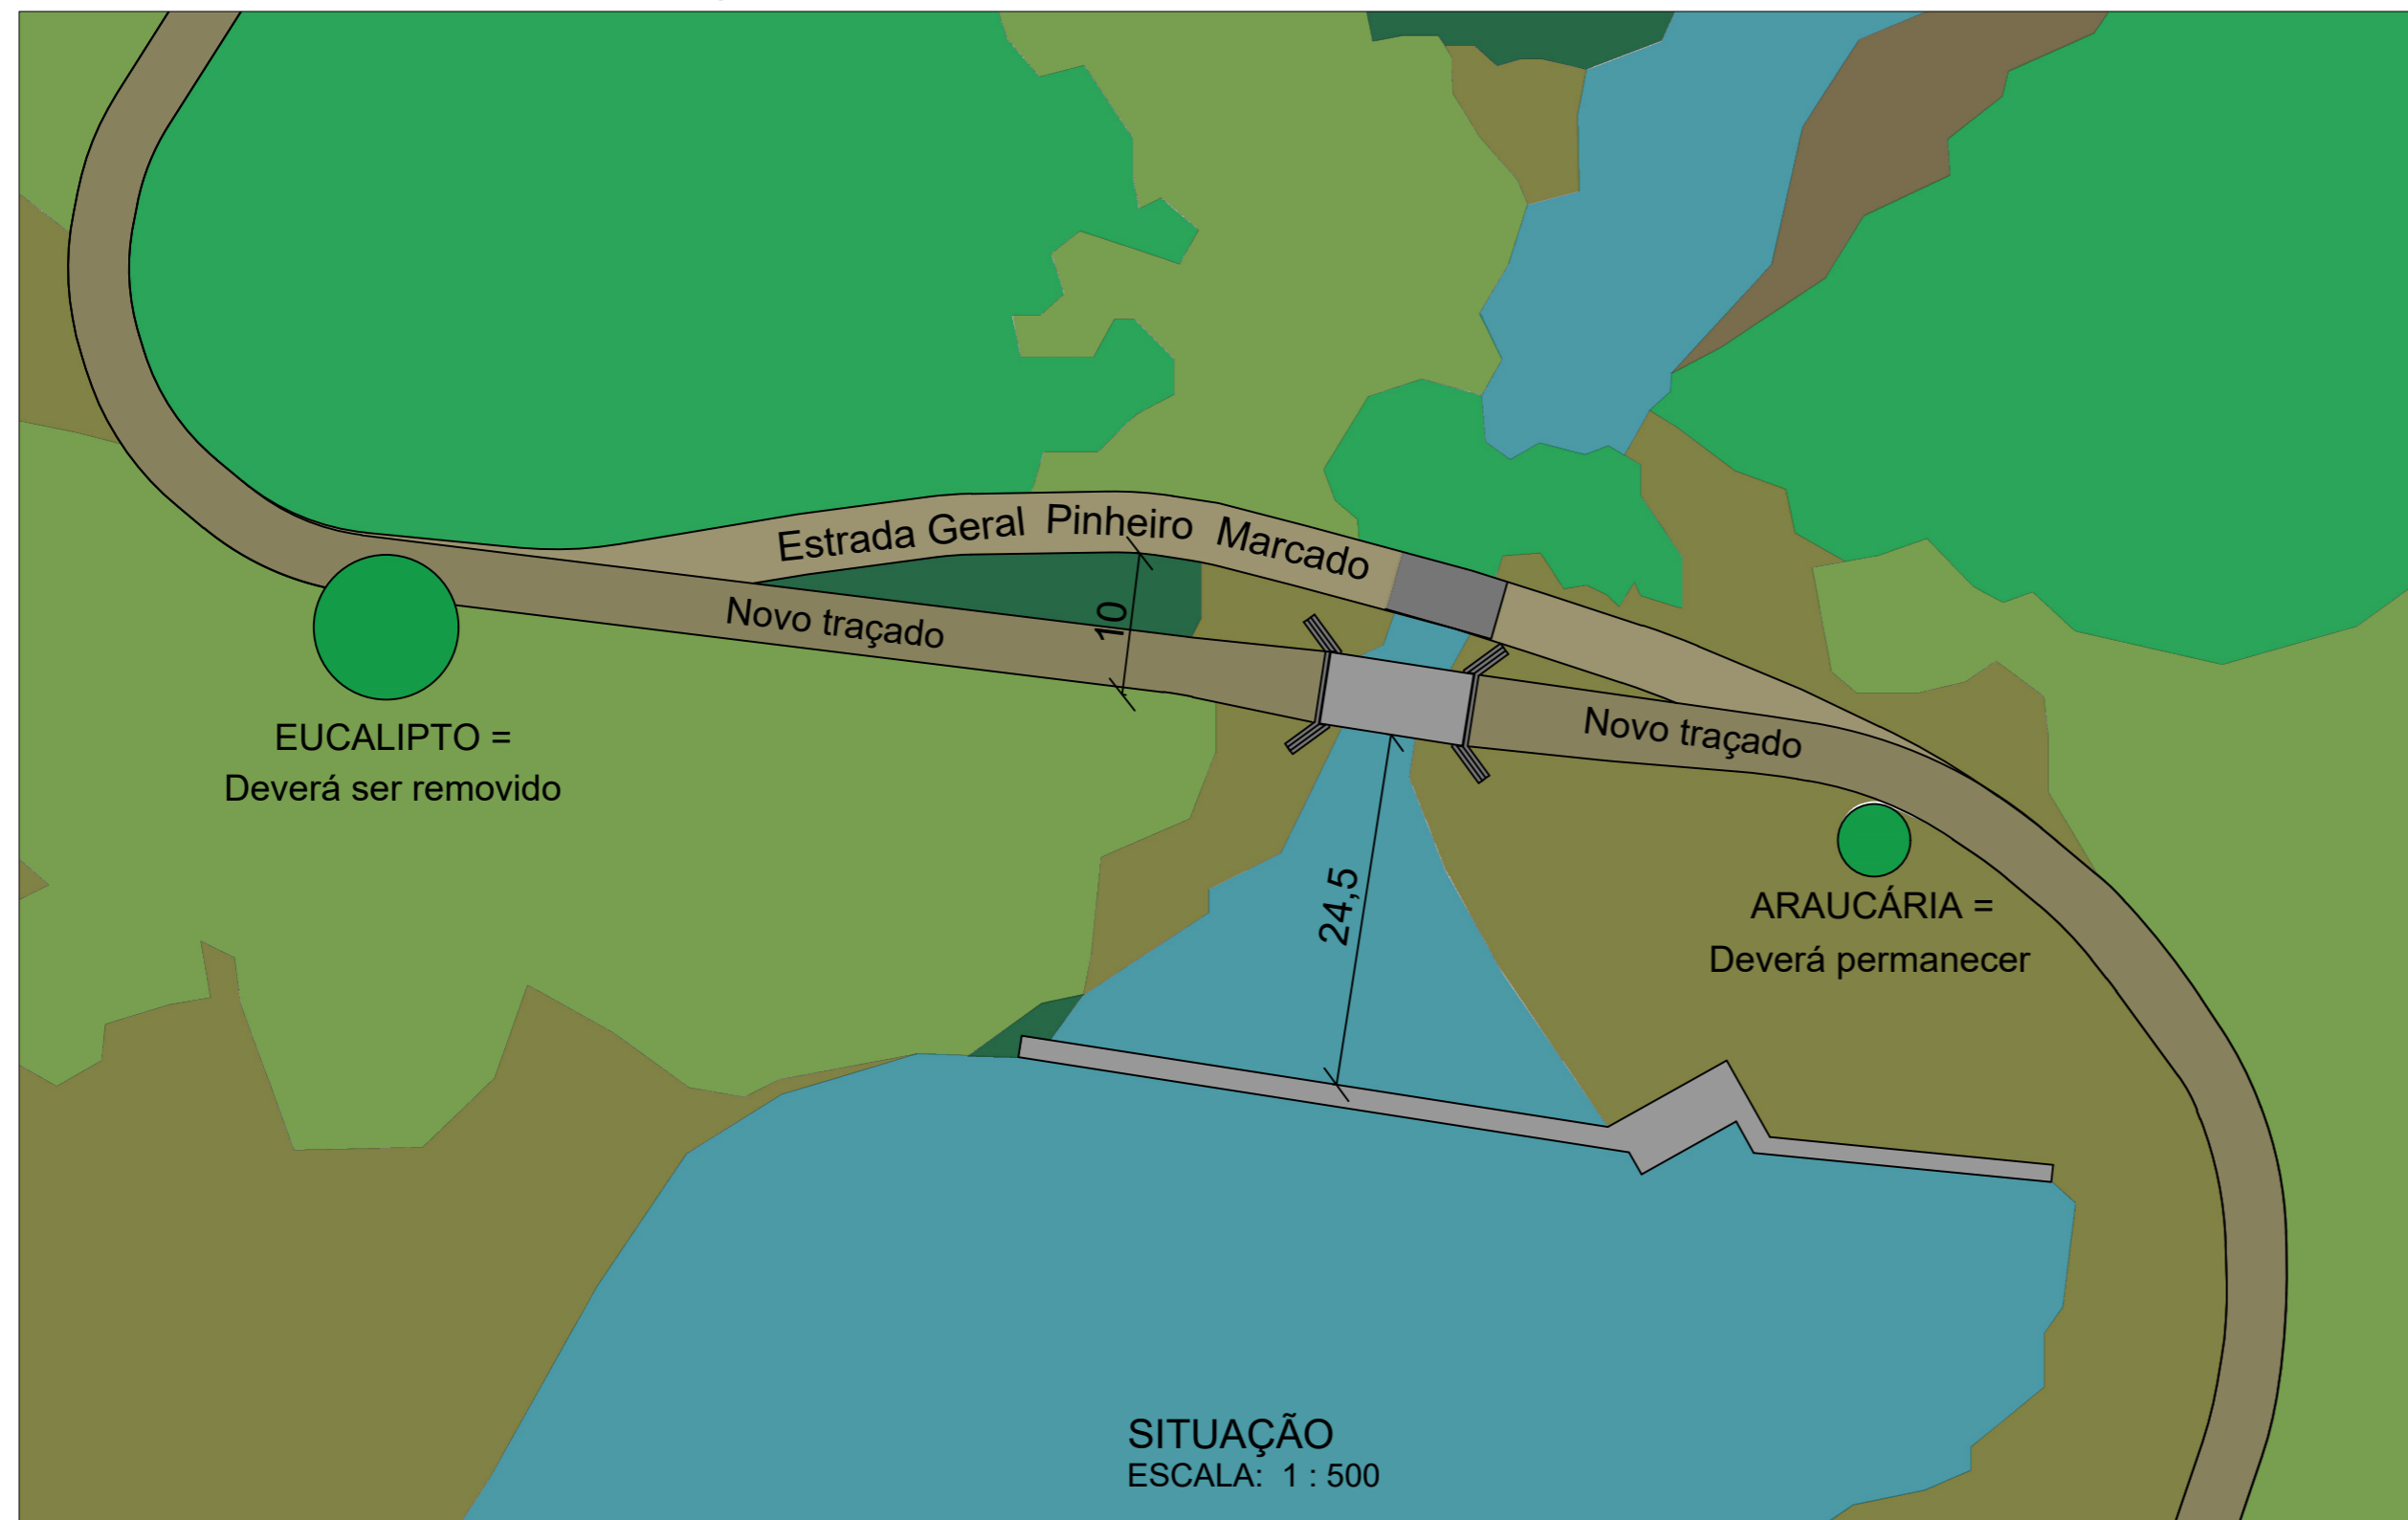

Aprovações:

João Eduardo Della Justina  
PREFEITO

Thiago Rocha Karnopp  
RESPONSÁVEL TÉCNICO



**PREFEITURA MUNICIPAL DE BOCAINA DO SUL**

CABECEIRAS PARA PONTE "CACHOEIRA" PINHEIRO MARCADO

APRESENTAÇÃO E SITUAÇÃO

PREFEITO João Eduardo Della Justina	DATA 14/07/2022	ESCALAS Indicadas
RESPONSÁVEL TÉCNICO Eng. Thiago Rocha Karnopp	CREA/SC n° 163030-6	PRANCHA 01/04