
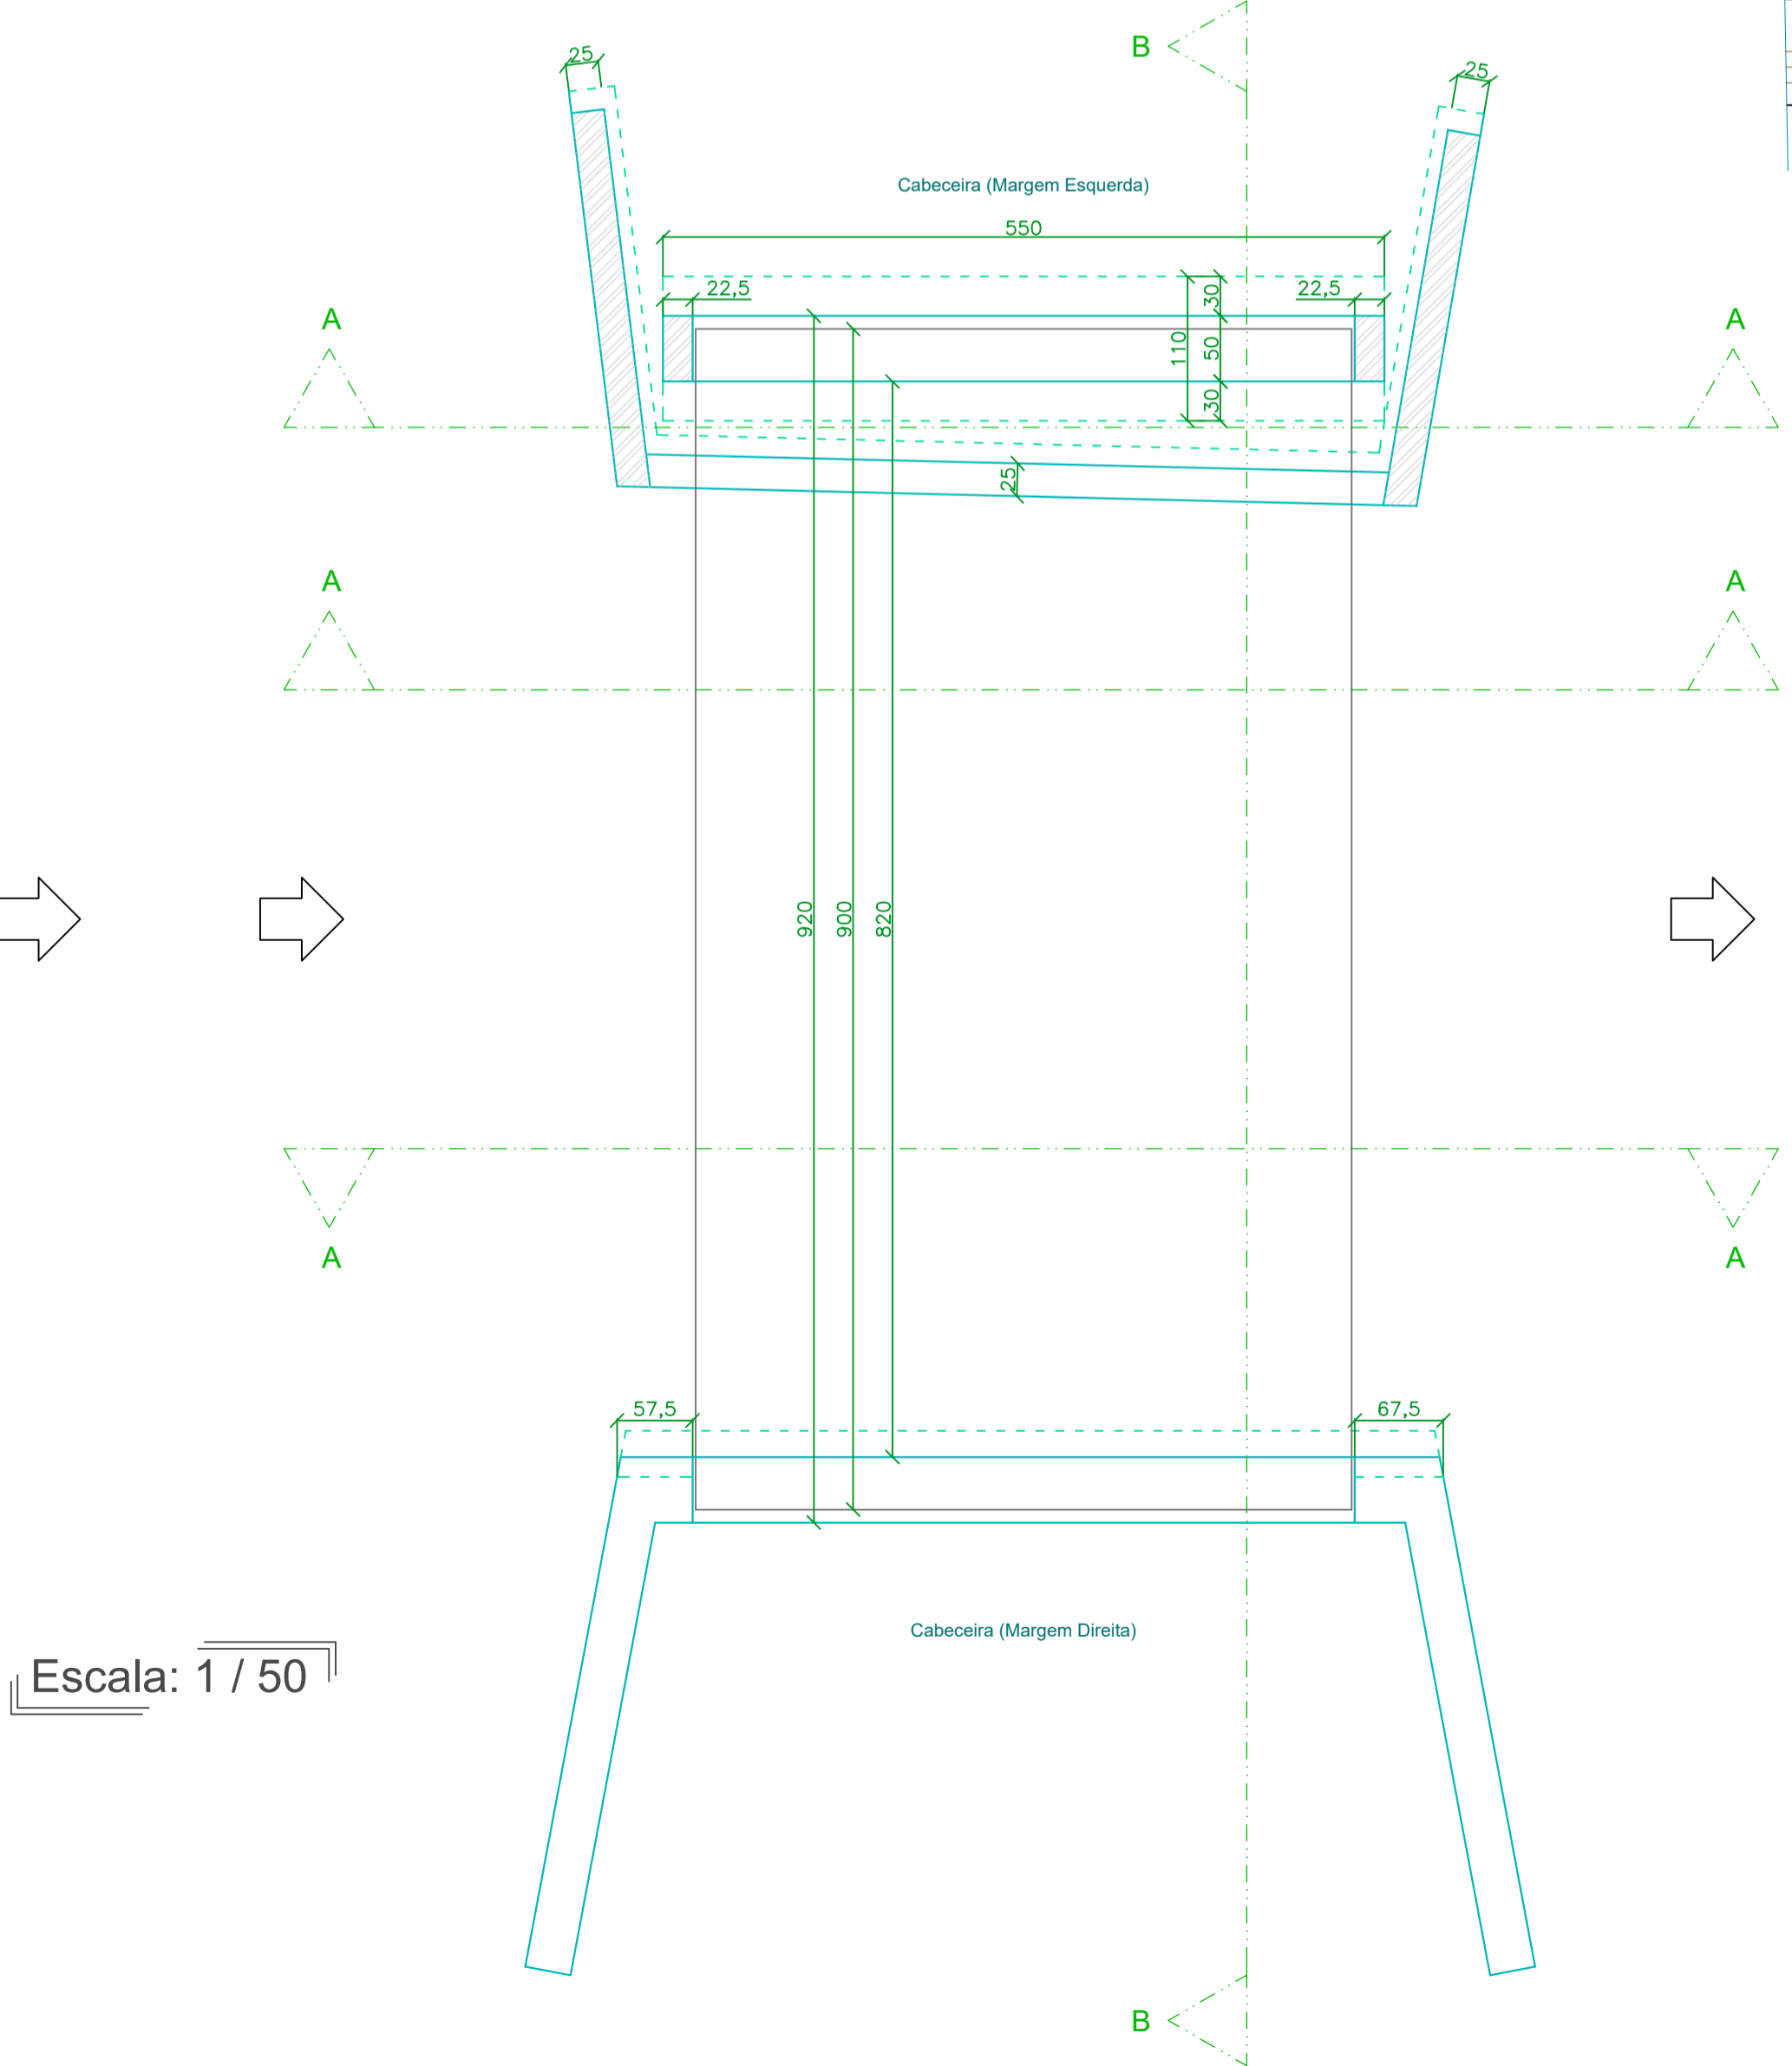
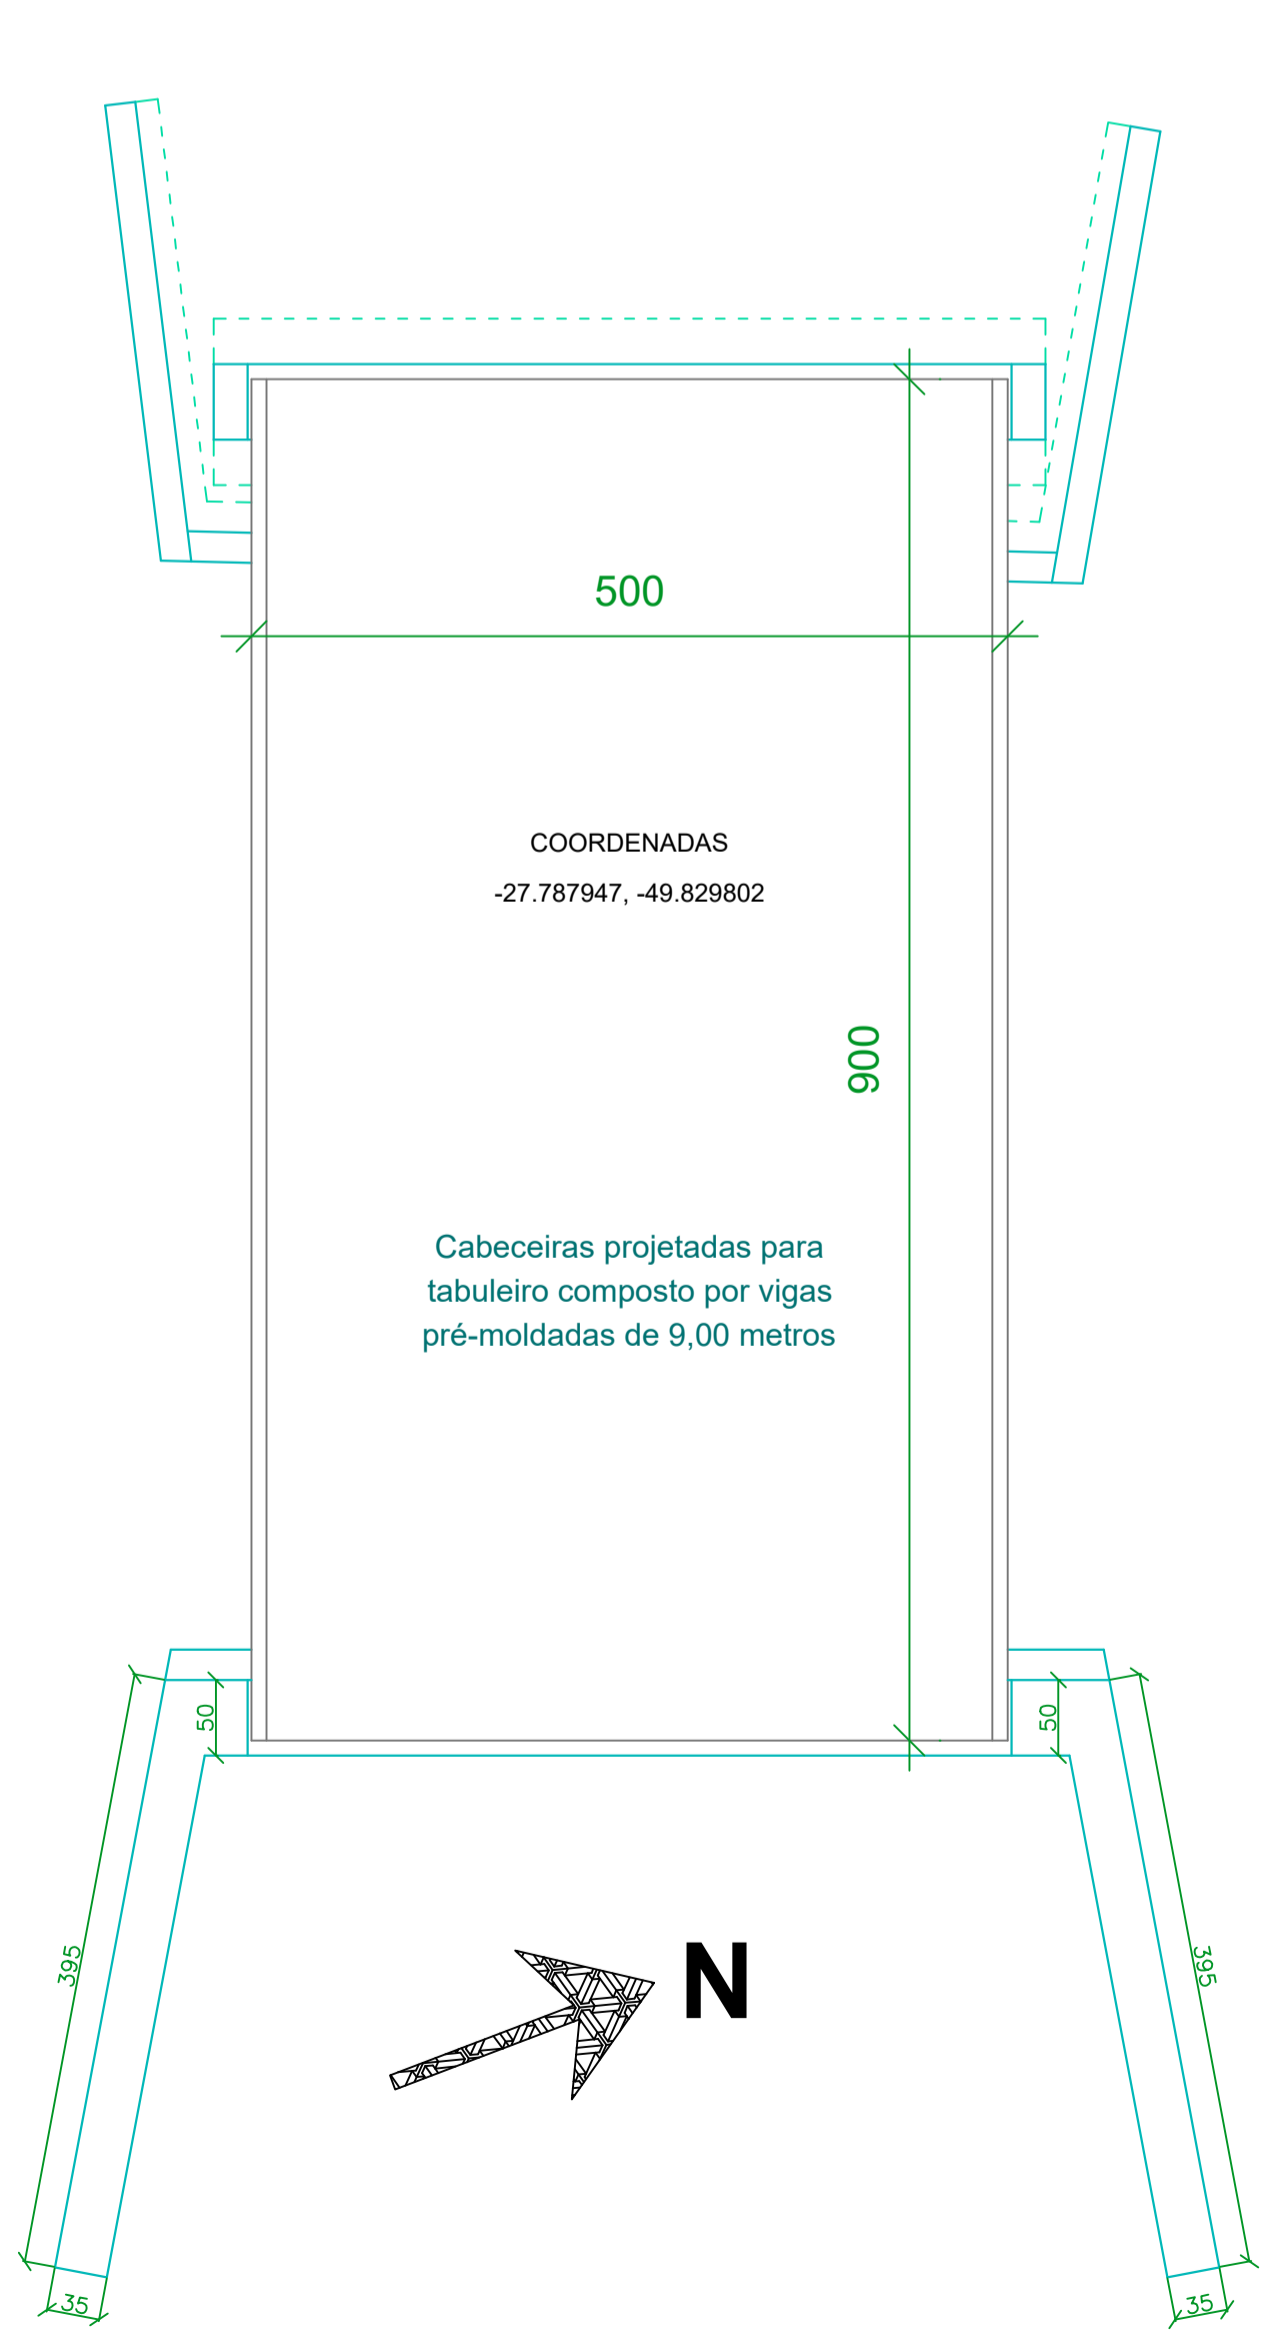


Escala: 1 / 50

Nota: A ÁREA (6.05 m²) QUE ESTARÁ EM CONTATO COM A VIGA DE APOIO PARA A PONTE DEVERÁ SER COMPACTADA COM COMPACTADOR A PERCUSSÃO.

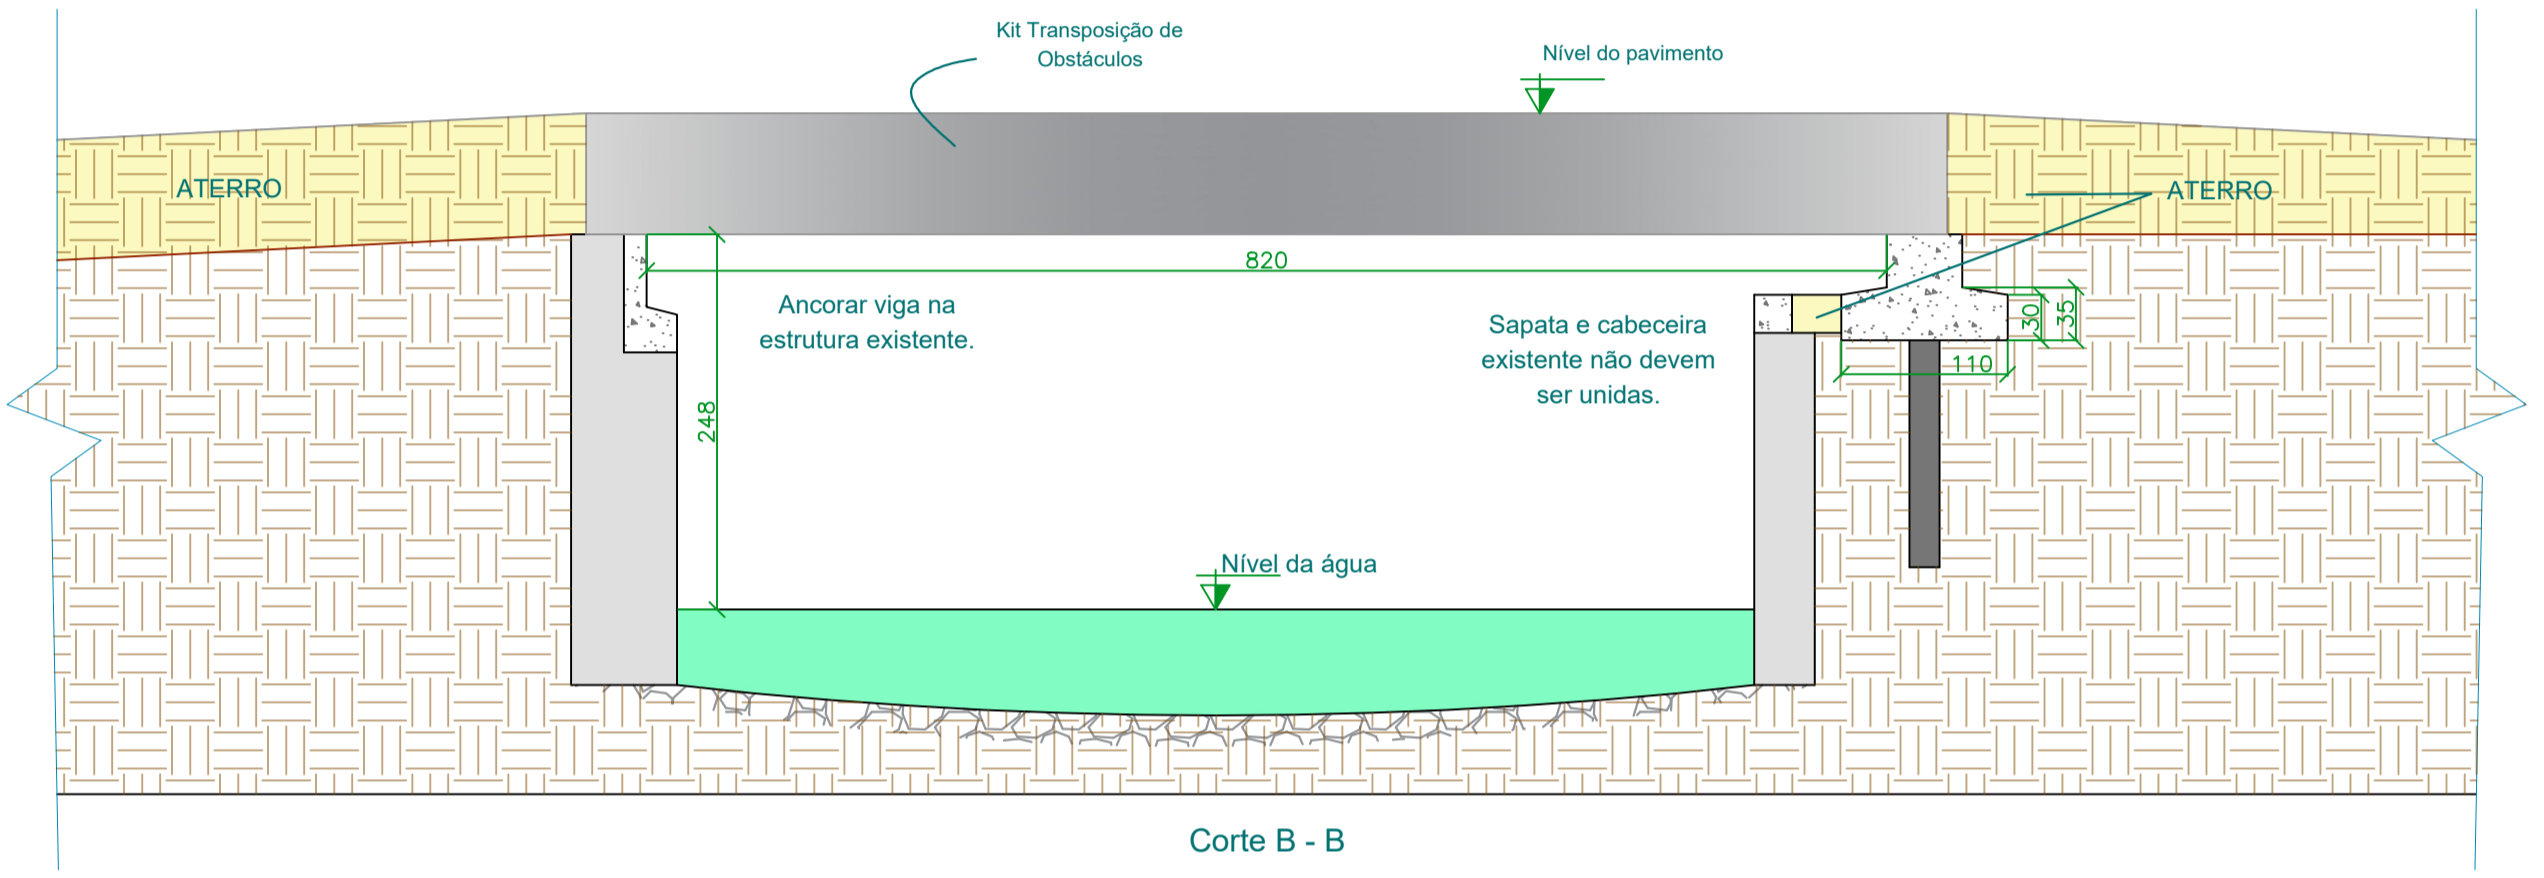

Aprovações:

João Eduardo Della Justina
PREFEITO

Thiago Rocha Karnopp
RESPONSÁVEL TÉCNICO



PREFEITURA MUNICIPAL DE BOCAINA DO SUL

ADAPTAÇÃO CABECEIRAS PARA PONTE EM DOIS IRMÃOS

PROJETO ARQUITETÔNICO

PREFEITO João Eduardo Della Justina	DATA 15/08/2022	ESCALAS Indicadas
RESPONSÁVEL TÉCNICO Eng. Thiago Rocha Karnopp	CREA/SC nº 163030-6	PRANCHA 01/03