



BOCAINA DO SUL - SC

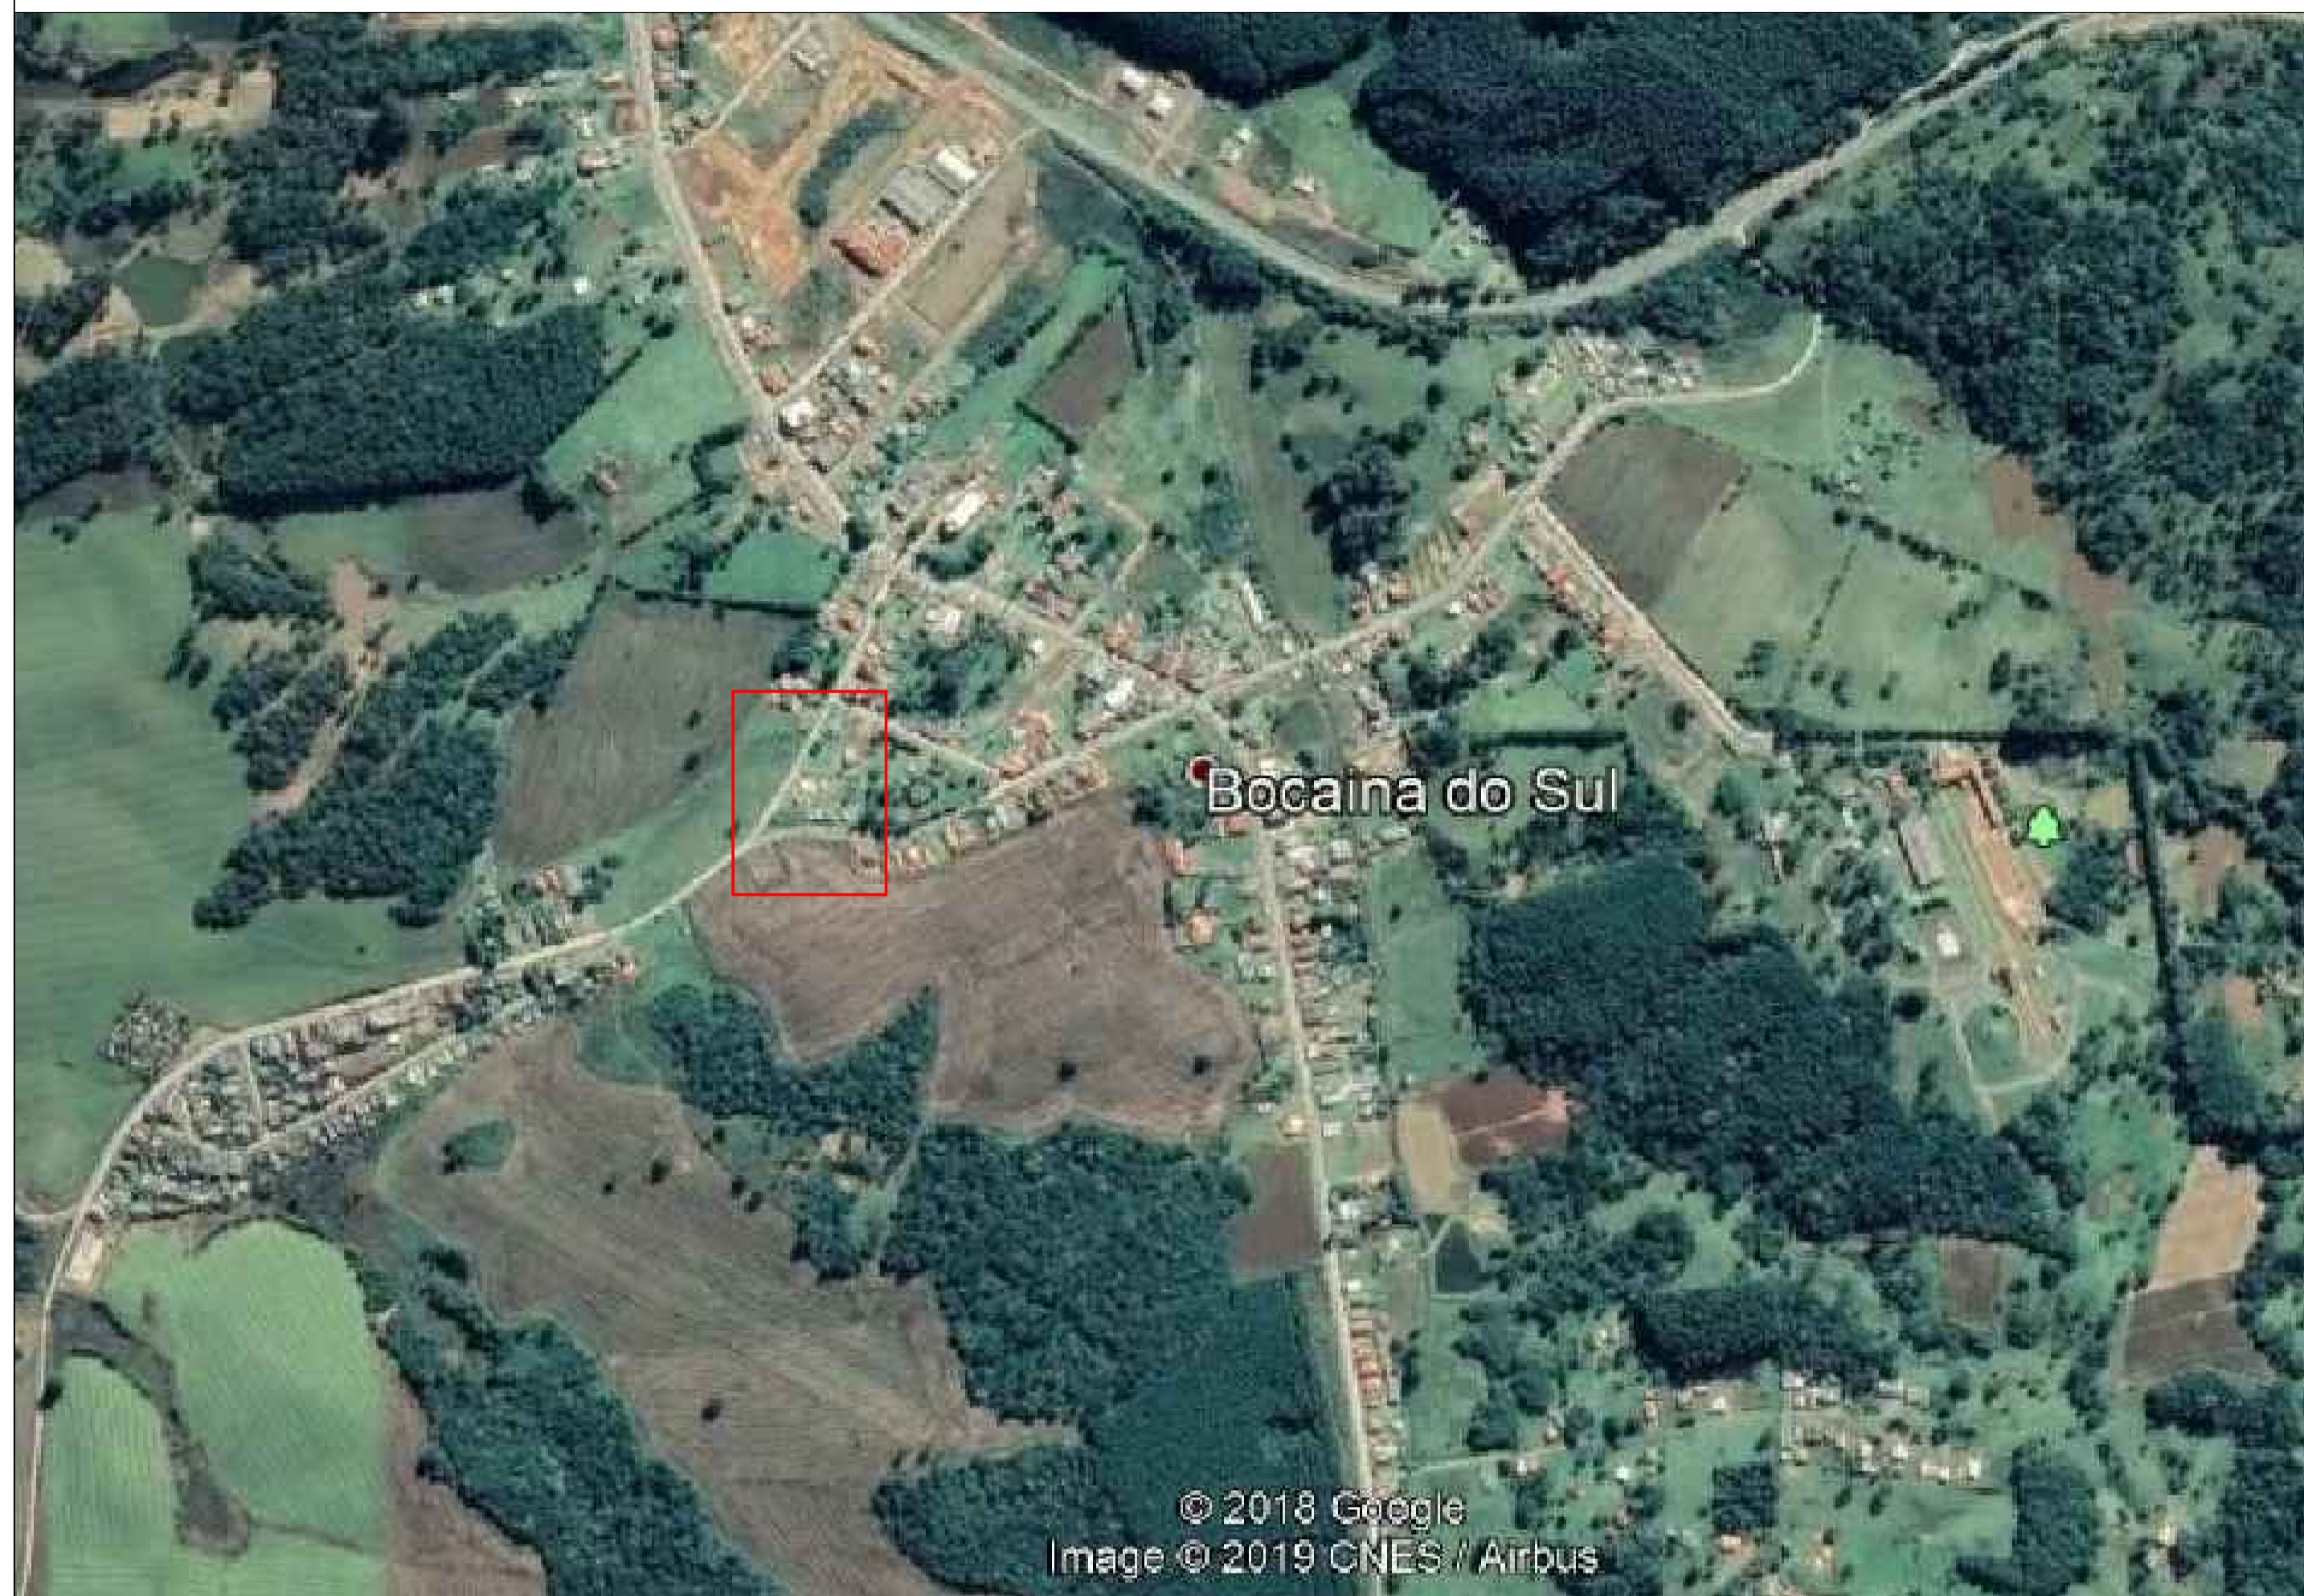

RUA LUDGERO BUSS OENING

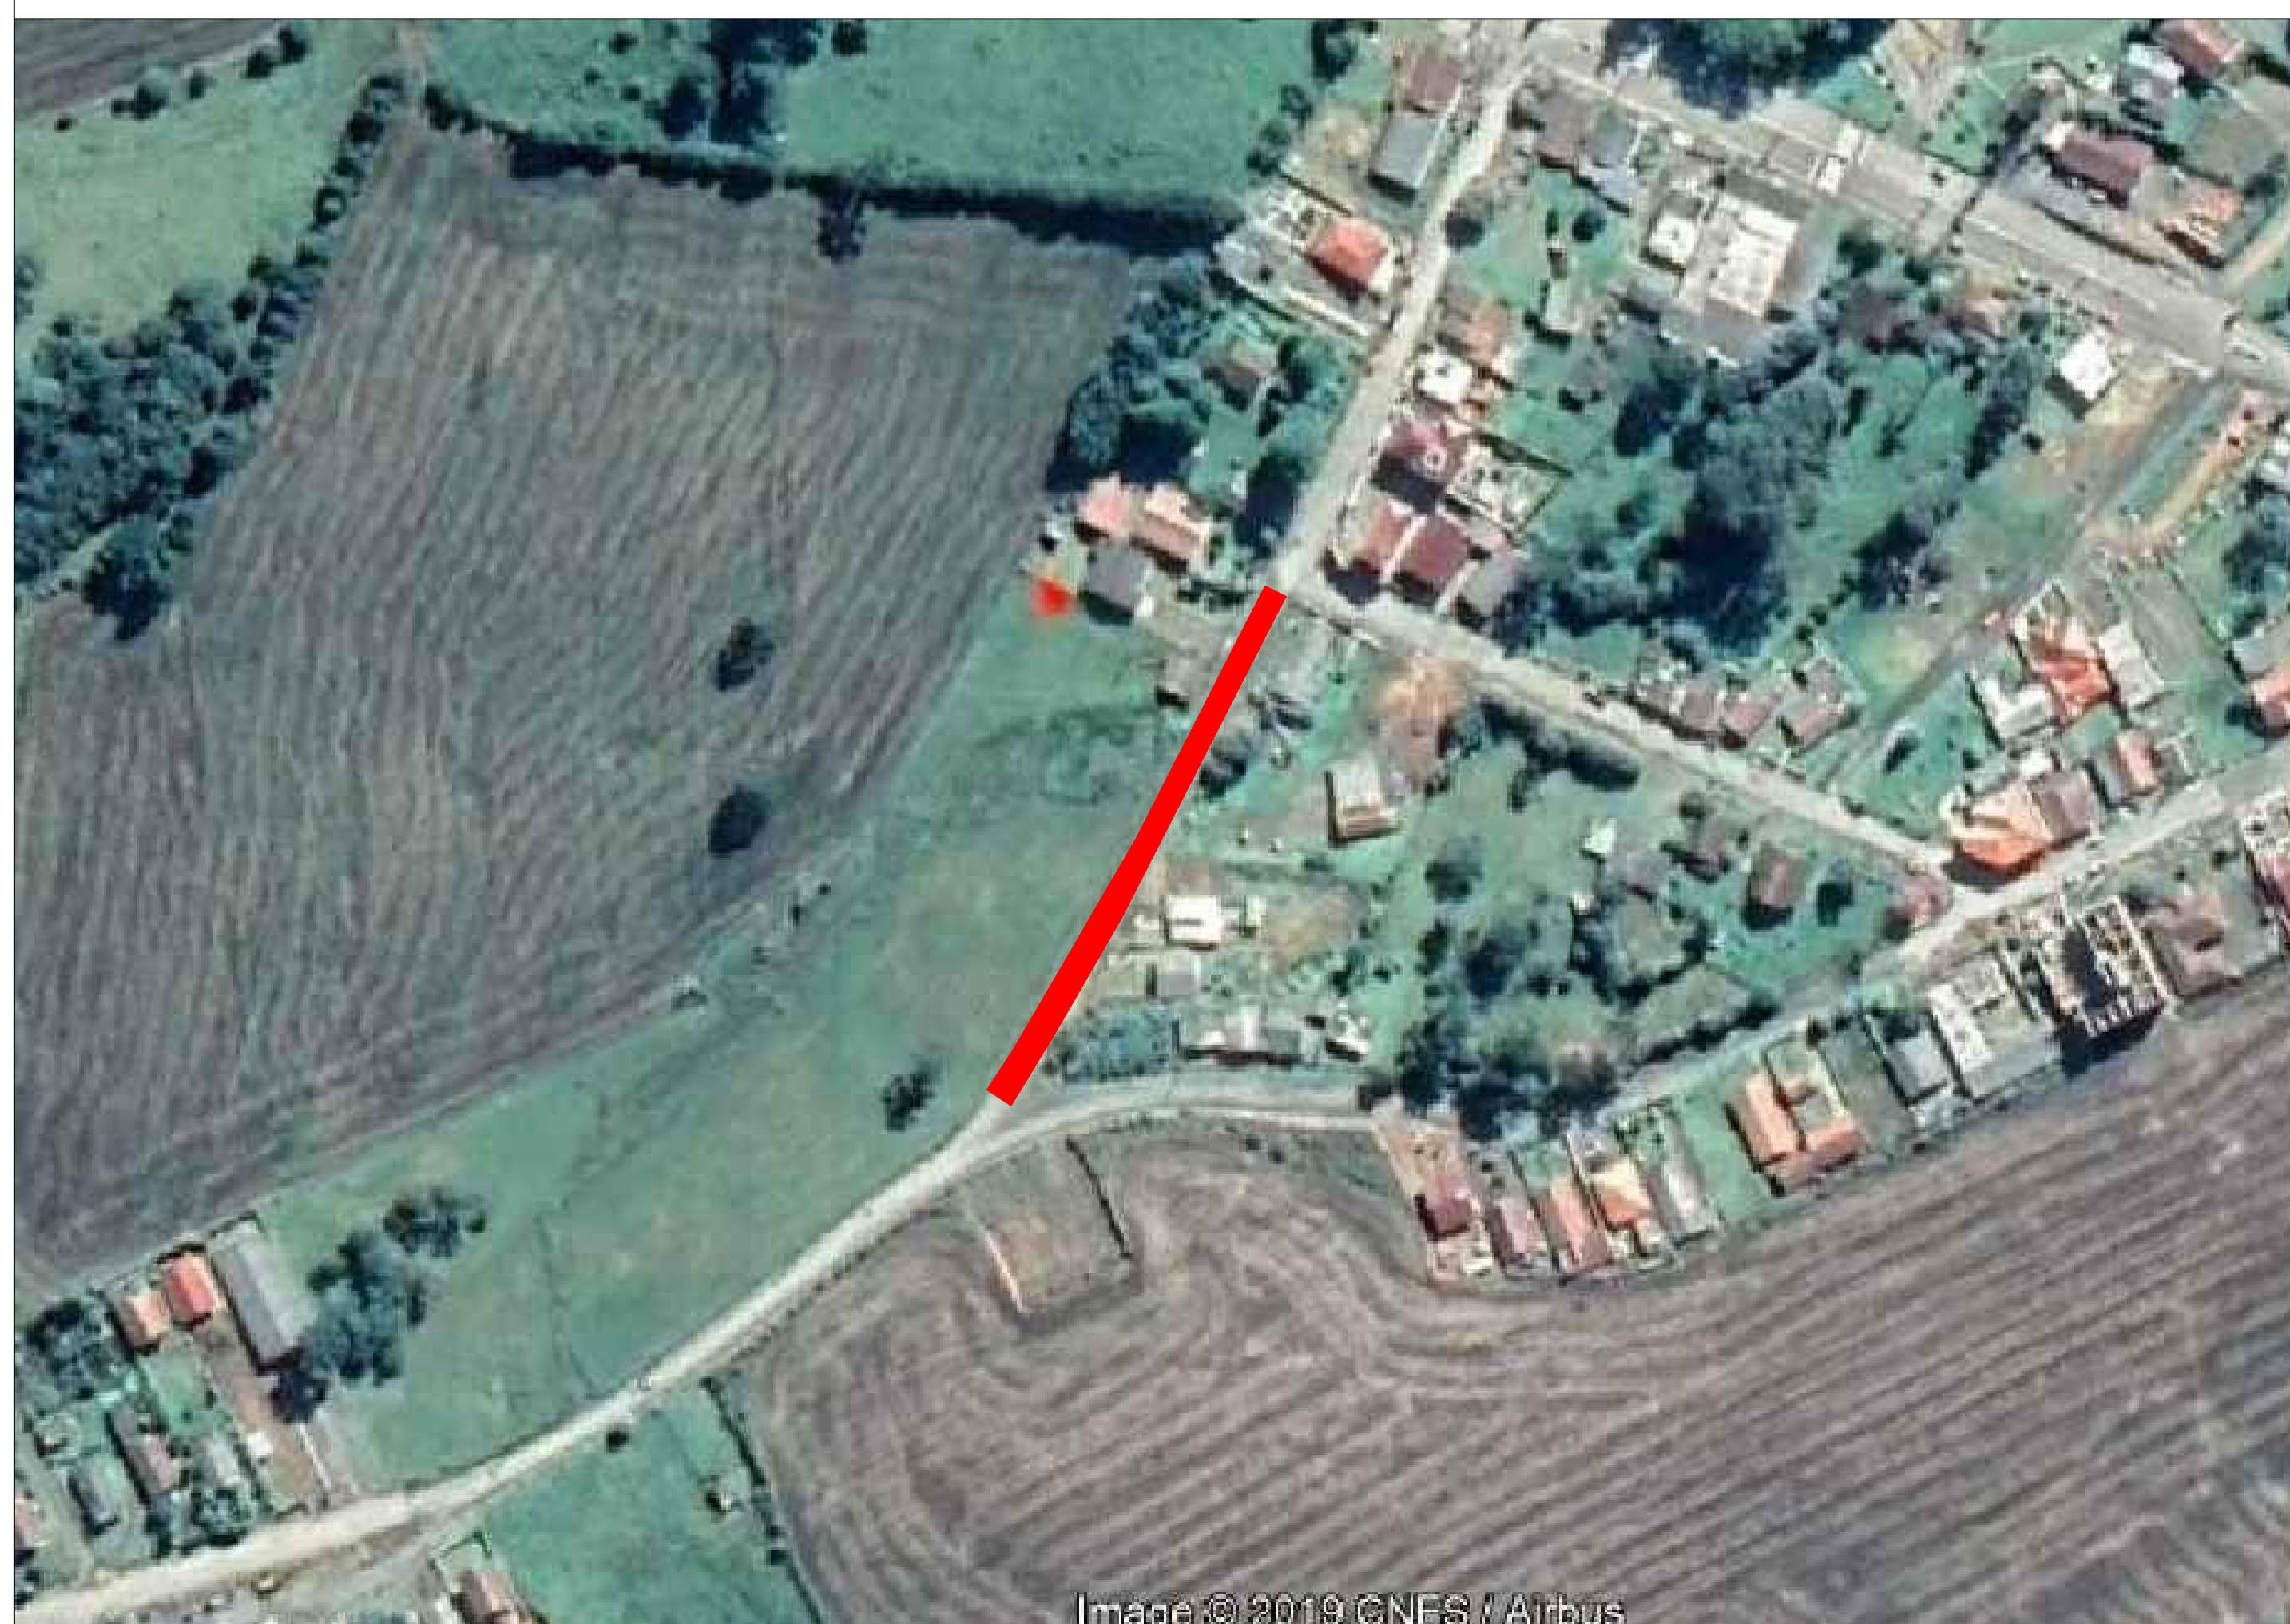

Aprovações:

João Eduardo Della Justina
PREFEITO

Thiago Rocha Karnopp
RESPONSÁVEL TÉCNICO



PREFEITURA MUNICIPAL DE BOCAINA DO SUL		
PAVIMENTAÇÃO (RUA LUDGERO BUSS OENING)		
APRESENTAÇÃO E SITUAÇÃO		
PREFEITO João Eduardo Della Justina	DATA 11/10/2022	ESCALAS Indicadas
RESPONSÁVEL TÉCNICO Eng. Thiago Rocha Karnopp	CREA/SC nº 163030-6	PRANCHA 01/08