




1 AA
ESCALA 1:50

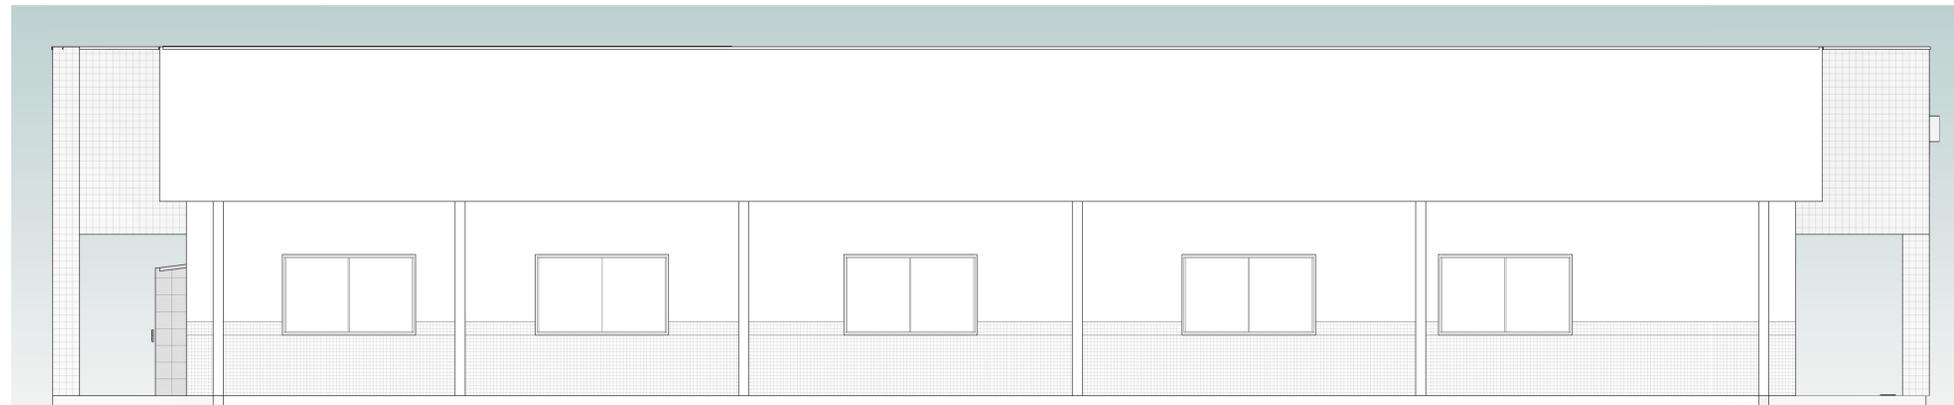

4 FACHADA LAERAL
ESCALA 1:50

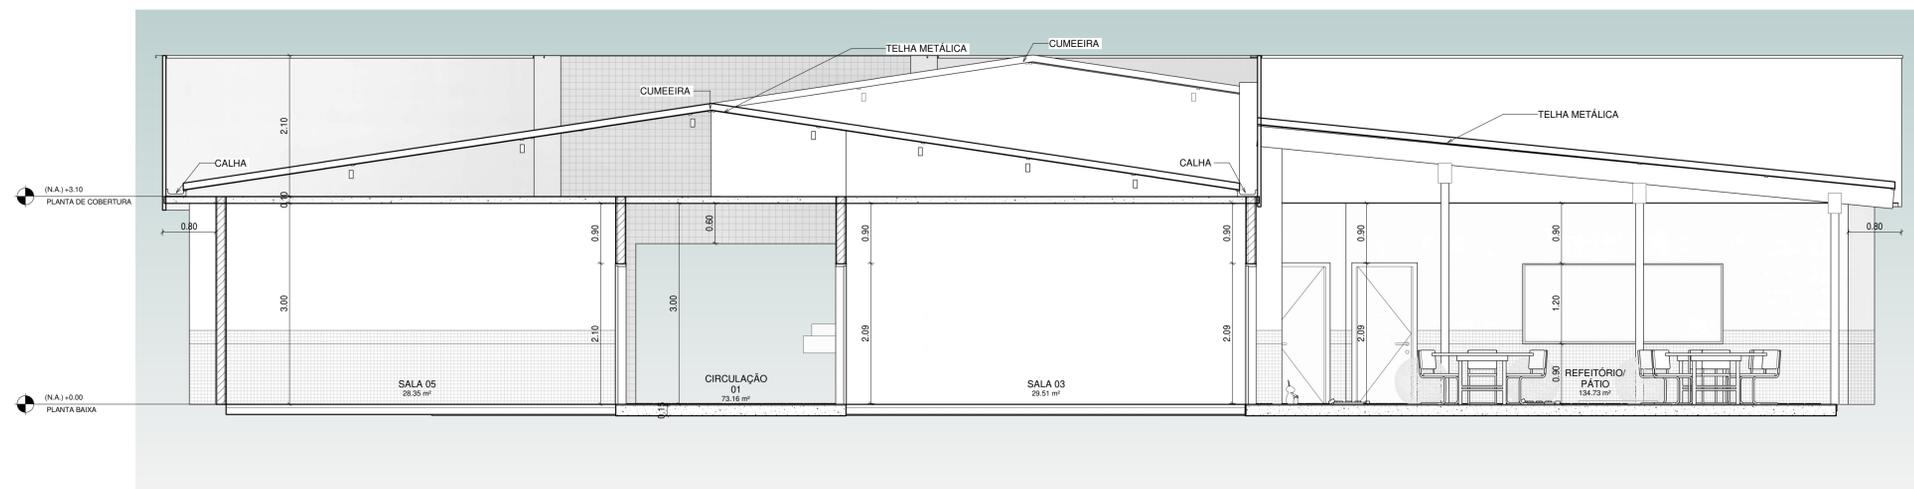

2 BB
ESCALA 1:50

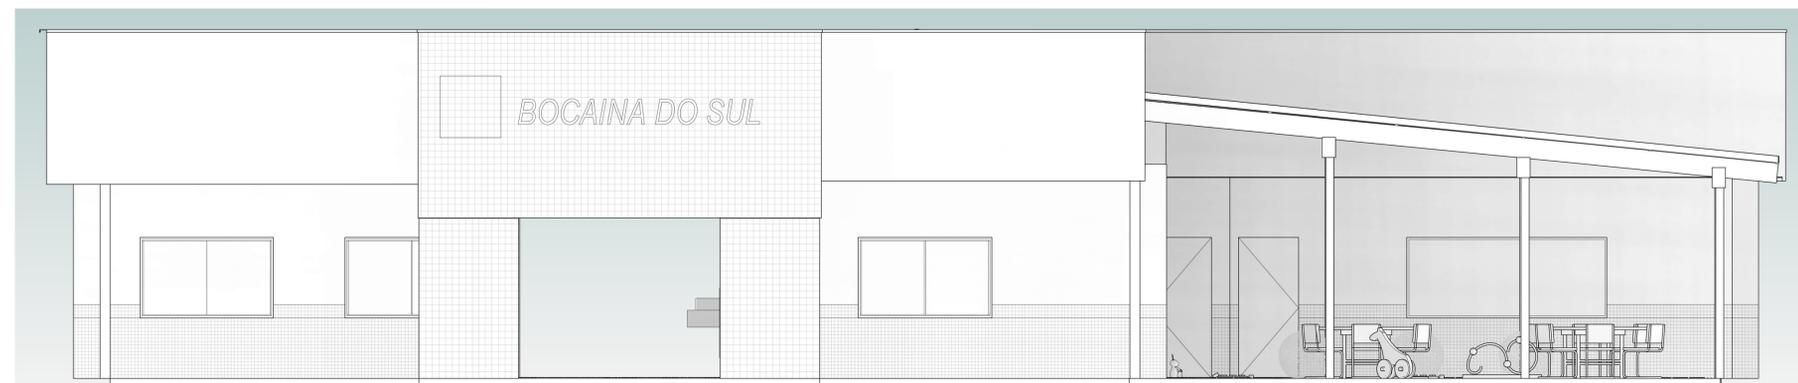

3 FACHADA FRONTAL
ESCALA 1:50

carimbos



Engenheiro Responsável
Altair Tadeu Cordova
CREA/SC: 172305-7

Prefeitura Municipal de Bocaina do Sul
CNPJ: 01.606.852/0001-90

PROJETO ARQUITETÔNICO

OBRA:	Centro de Educação Infantil - CEI	ÁREAS EM PROJETO	
PROJETO:	CONSTRUÇÃO DE CEI	BLOCO A=595,02 m²	
ESPECIFICAÇÃO:	CORTES E FACHADAS		
ENDEREÇO:	Rua Aristides Roberto Assink - Centro - SN BOCAINA DO SUL		
ESC:	UNIDADE:	DATA:	
1:50		14/11/2022	
		P3	

DIREITOS AUTORAIS E PROPRIEDADE INTELECTUAL RESERVADOS
É VEDADA QUALQUER REPRODUÇÃO OU CÓPIA DESTA DOCUMENTO.