




DETALHE DE ESGOTO 01
Escala: 1/25

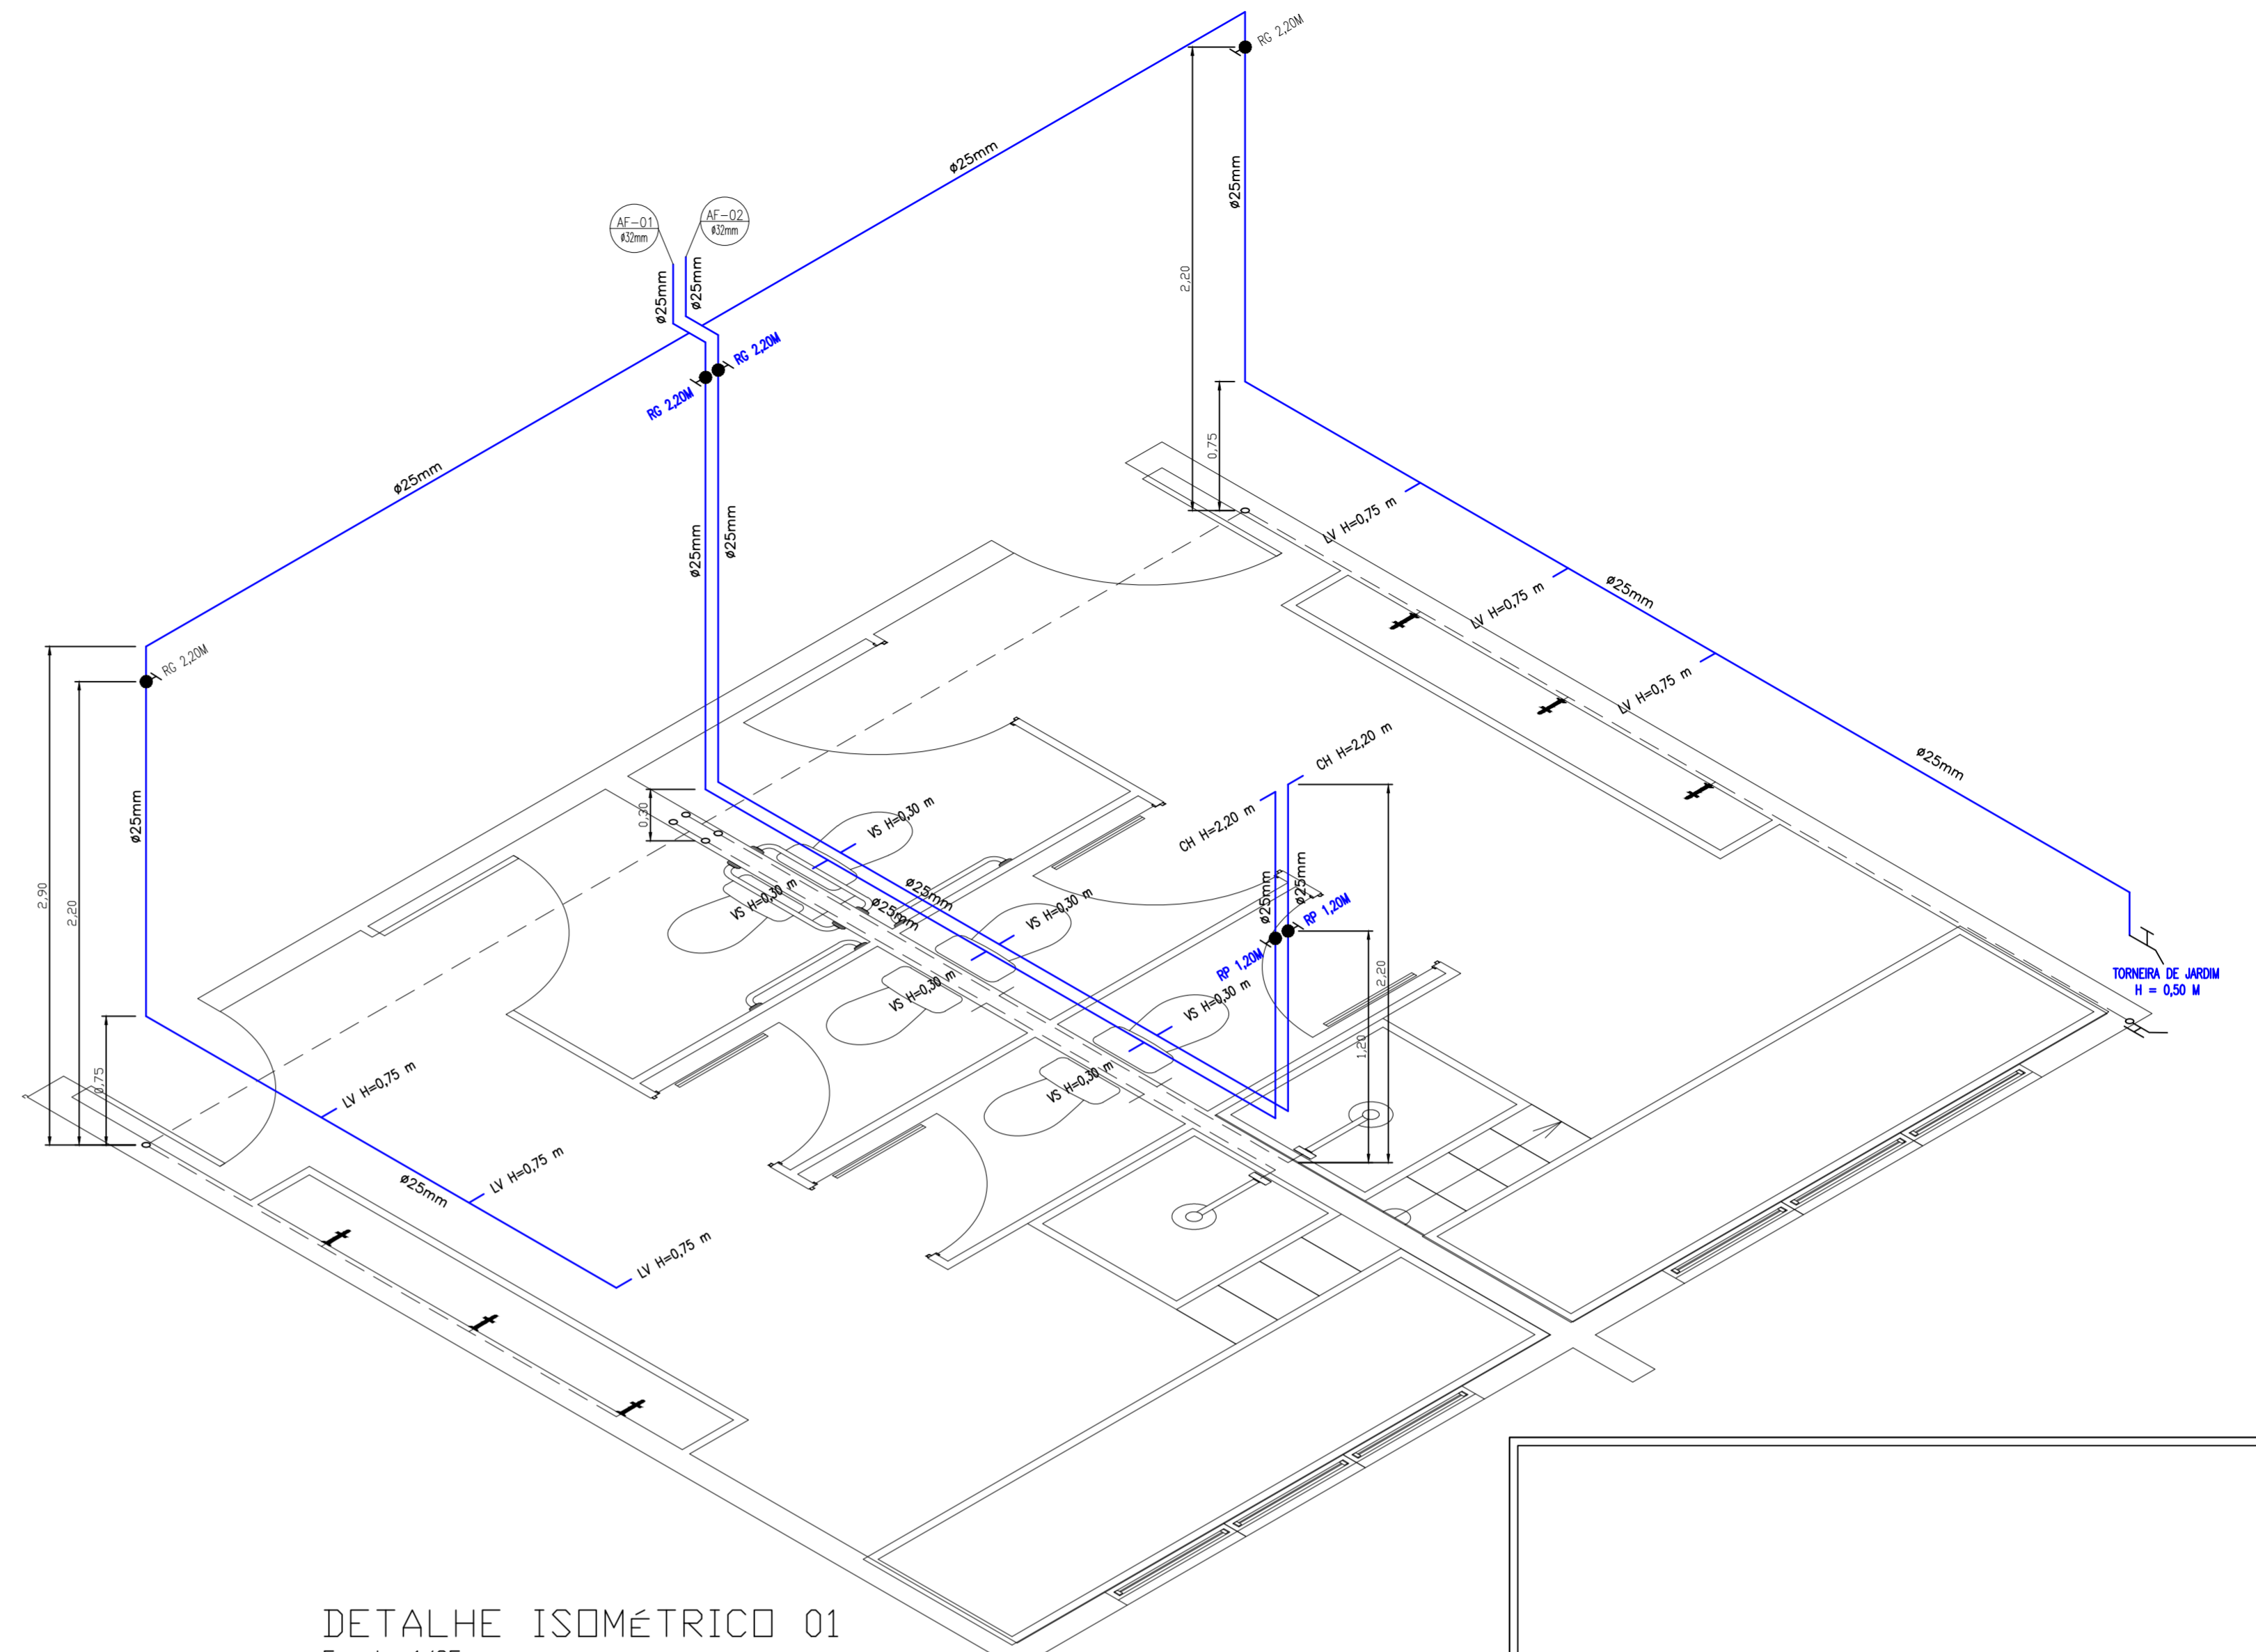


DETALHE ISOMÉTRICO 01
Escala: 1/25

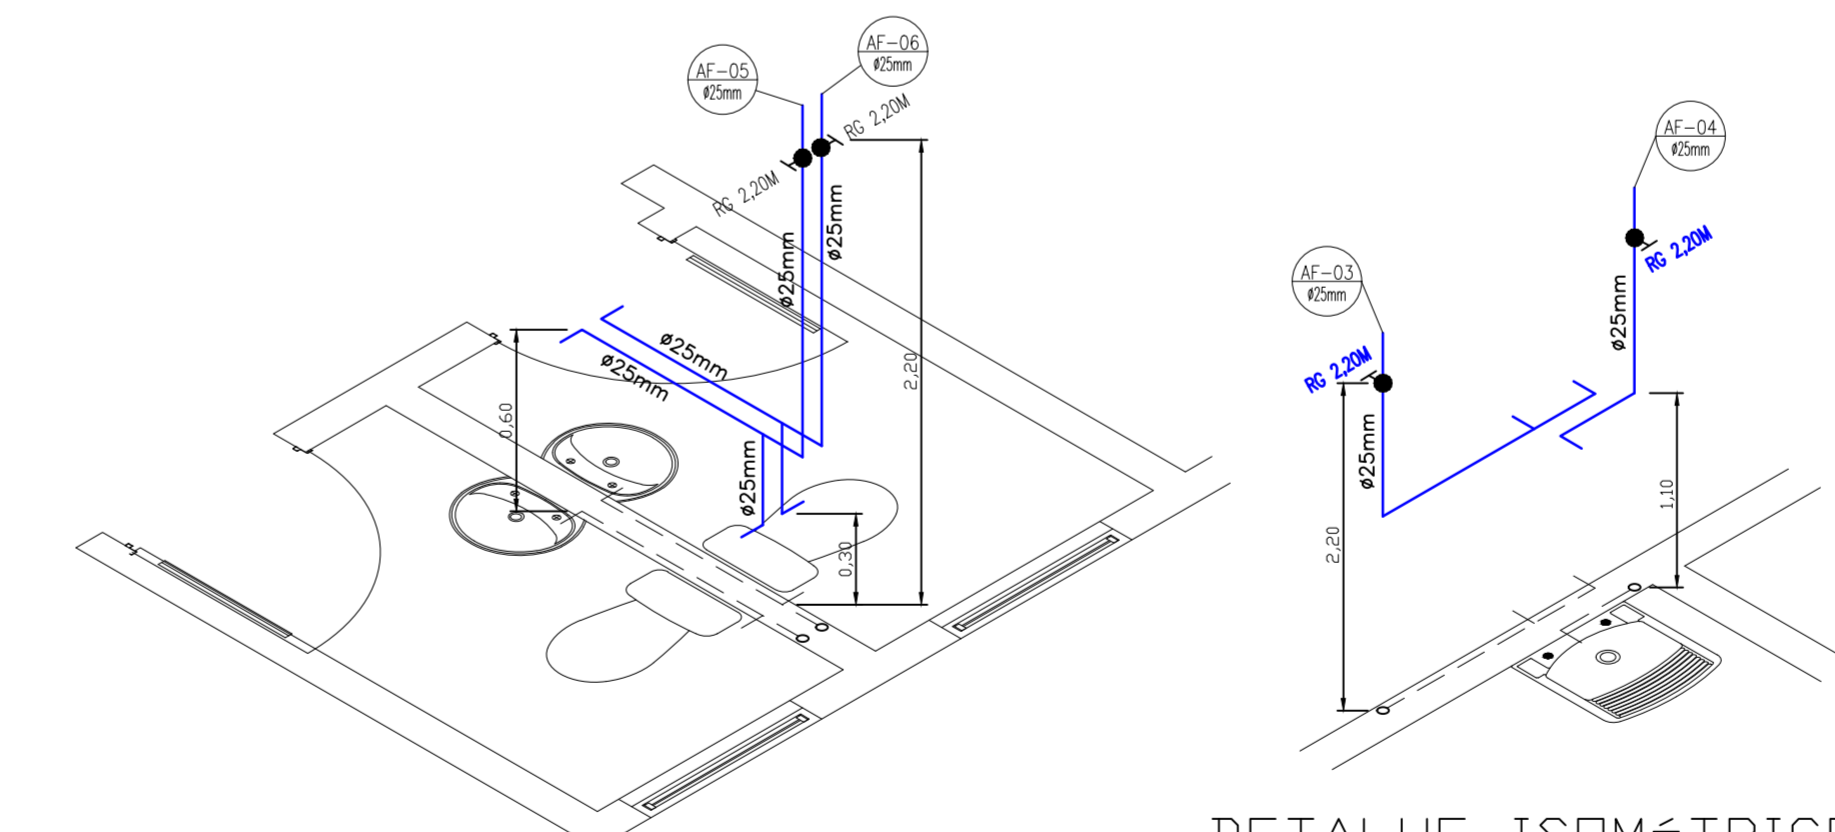


DETALHE ISOMÉTRICO 02
Escala: 1/25

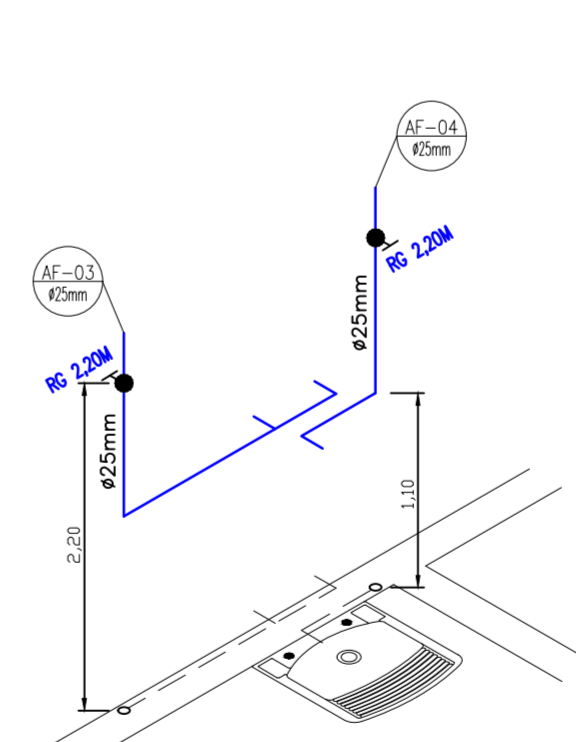

DETALHE ISOMÉTRICO 03
Escala: 1/25

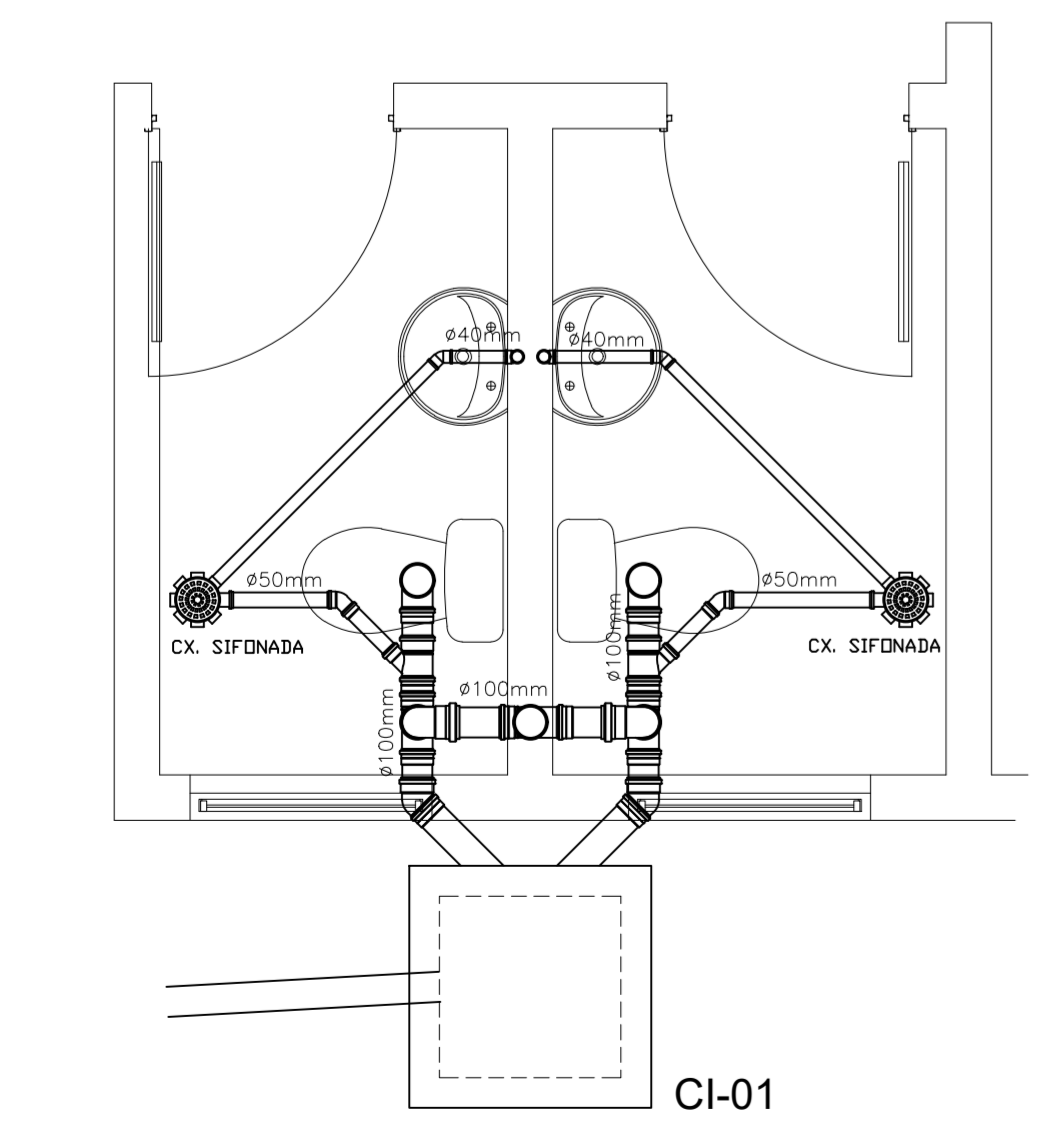

DETALHE DE ESGOTO 02
Escala: 1/25

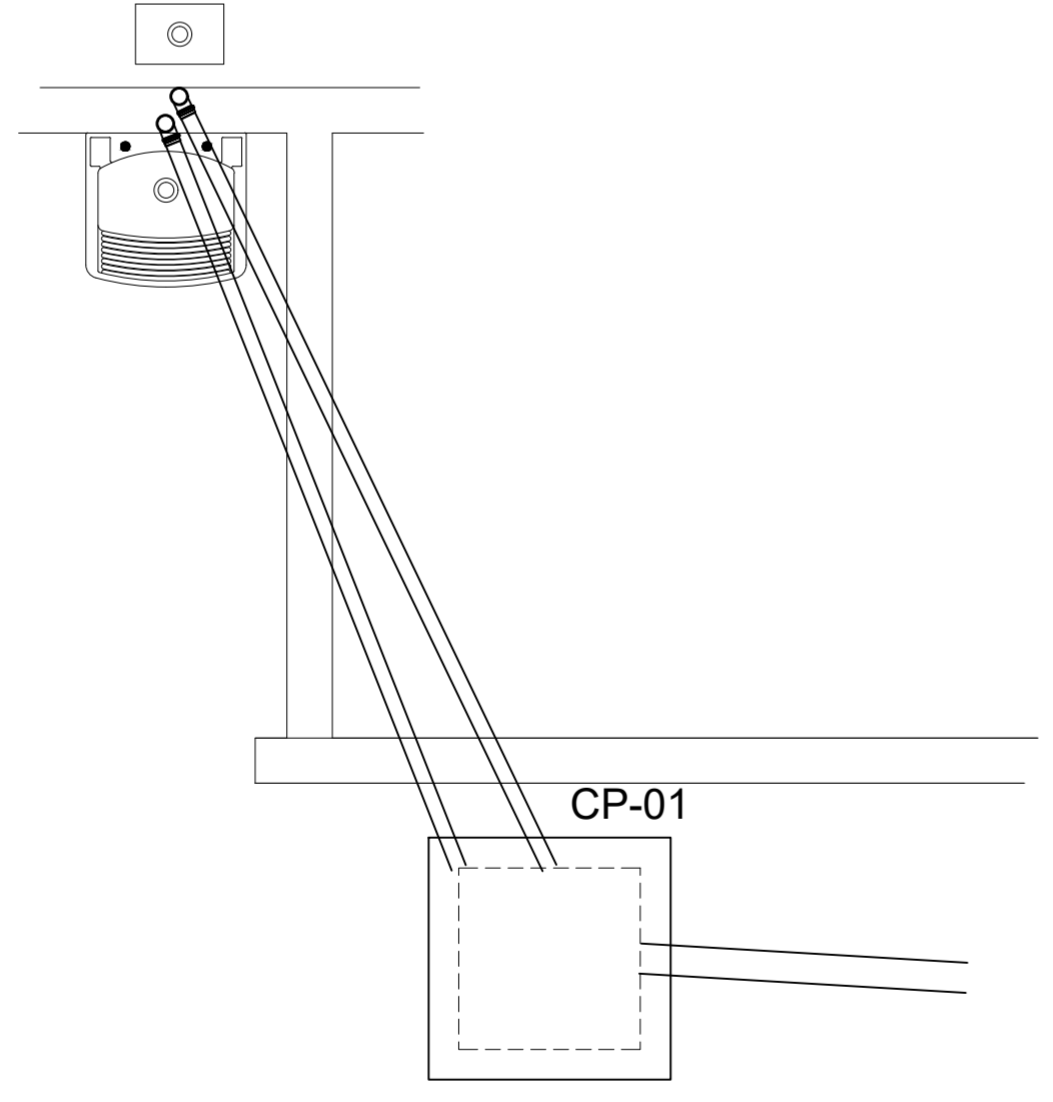

DETALHE DE ESGOTO 03
Escala: 1/25

carimbos	
carimbos	
<p>ALLAF TADEU CORDOVA Crea/SC: 172.305-7 RESPONSÁVEL TÉCNICO</p> <p>PREFEITURA MUNICIPAL DE BOCAINA DO SUL CNPJ.: 01.606.852/0001-90</p>	
PROJETO DE HIDROSSANITÁRIO	
OBRA:	CONSTRUÇÃO DE UM CENTRO DE EDUCAÇÃO INFANTIL
PROJETO:	CONSTRUÇÃO DE UM CENTRO DE EDUCAÇÃO INFANTIL
ESPECIFICAÇÃO:	DETALHES DE ESGOTO DETALHES ISOMÉTRICOS
ENDEREÇO:	Rua Aristides Roberto Assink - Centro - SN
ESC:	UNIDADE: DATA:
DIREITOS AUTORAIS E PROPRIEDADE INTELECTUAL RESERVADOS À PREFEITURA DE BOCAINA DO SUL. É VEDADA QUALQUER REPRODUÇÃO OU CÓPIA DESTA DOCUMENTO.	
ÁREAS EM PROJETO	A=595,02 m ²
PRANCHA	HS 03/05