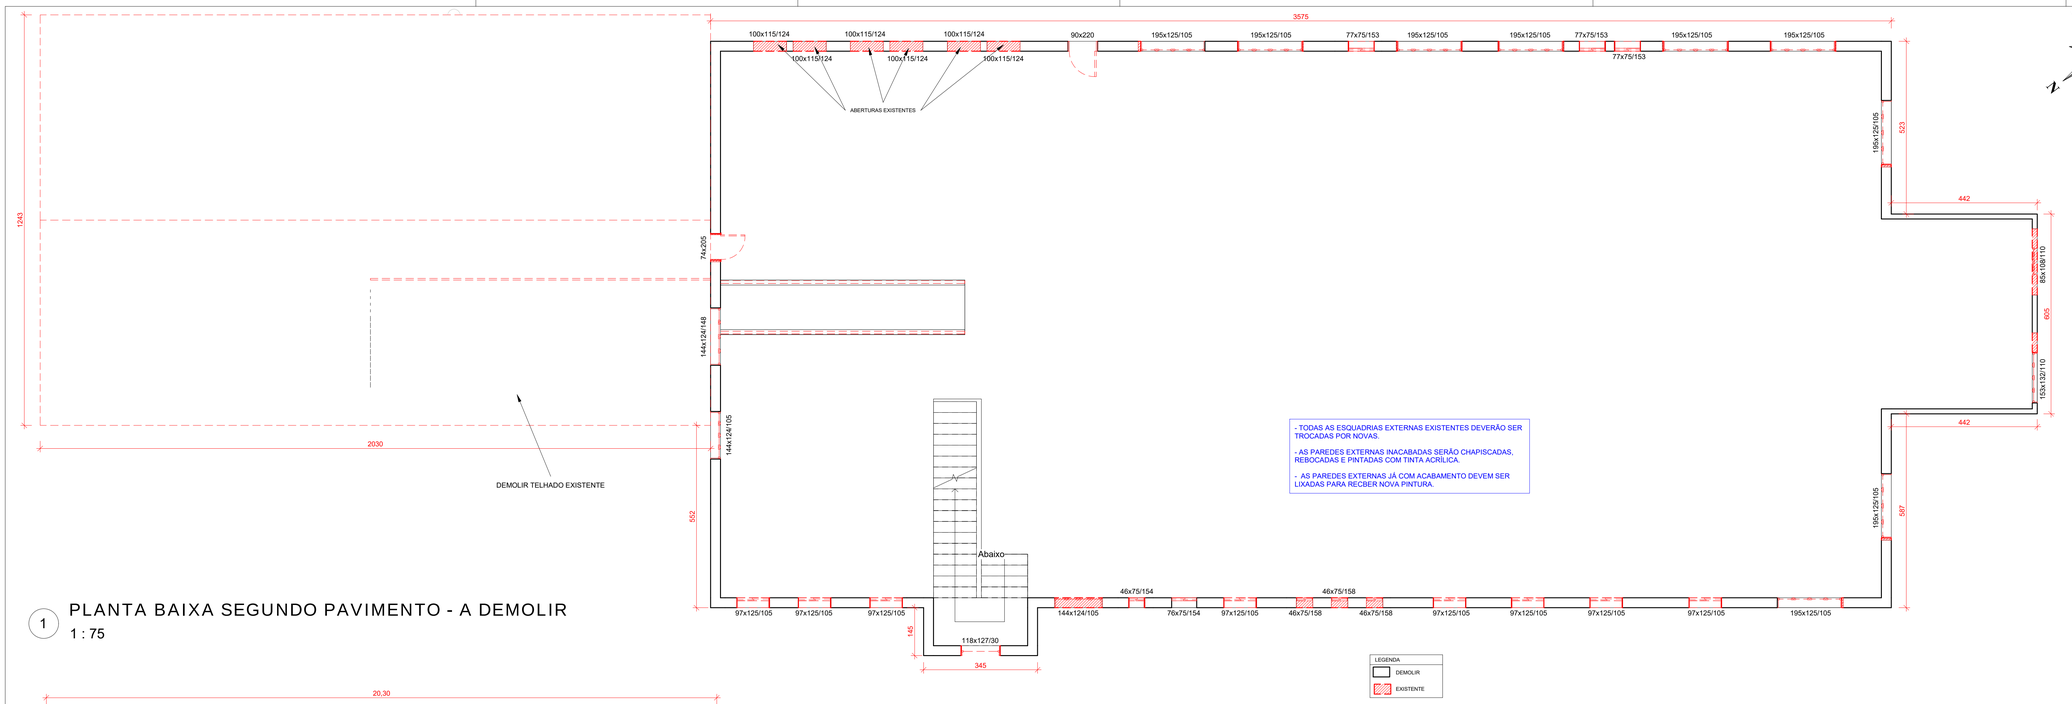

1 PLANTA BAIXA SEGUNDO PAVIMENTO - A DEMOLIR
1 : 75

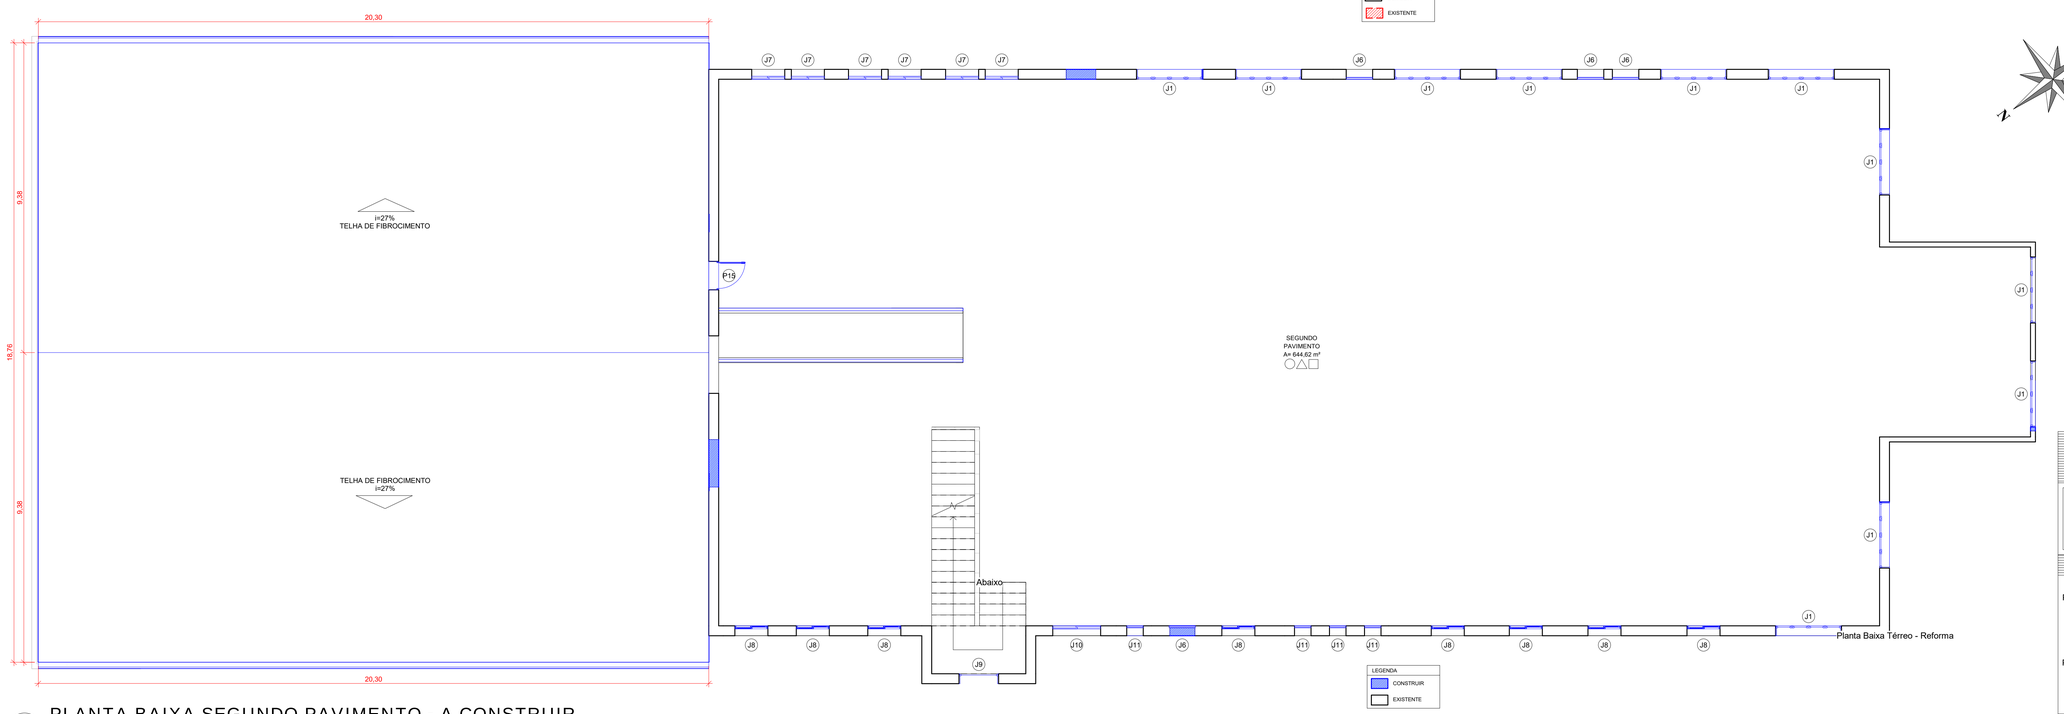

2 PLANTA BAIXA SEGUNDO PAVIMENTO - A CONSTRUIR
1 : 75

AMURES — ASSOCIAÇÃO DE MUNICÍPIOS DA REGIÃO SERRANA

PREFEITURA MUNICIPAL DE BOCAINA DO SUL (SC)

03

ASSESSORIA TÉCNICA

PROJETO: JAMES ANDRE CLAUBERG:60441690904
Assinado de forma digital por JAMES ANDRE CLAUBERG:60441690904
Dados: 2022.12.07 15:16:46 -03'00'

James André Clauberg
Eng. Civil - CREA 45.160-6

PREFEITO(A):

João Eduardo Della Justina

OBRA:

Reforma e Ampliação Secretaria de Saúde e Unidade Básica de Saúde

Planta Baixa Segundo Pavimento - Demolição
Planta Baixa Segundo Pavimento - Reforma

Área existente segundo pavimento: 644,85m²

DESENHO:	ESCALA:	DATA:
Mariane de Moraes Mota	1 : 75	01/10/2022

FOLHA A1 ESTENDIDA (104x590)