



1 FACHADA NORTE
1:75

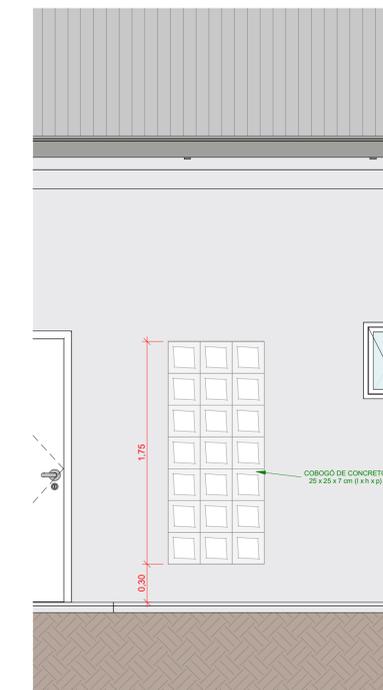

3 DETALHE 02
1:25

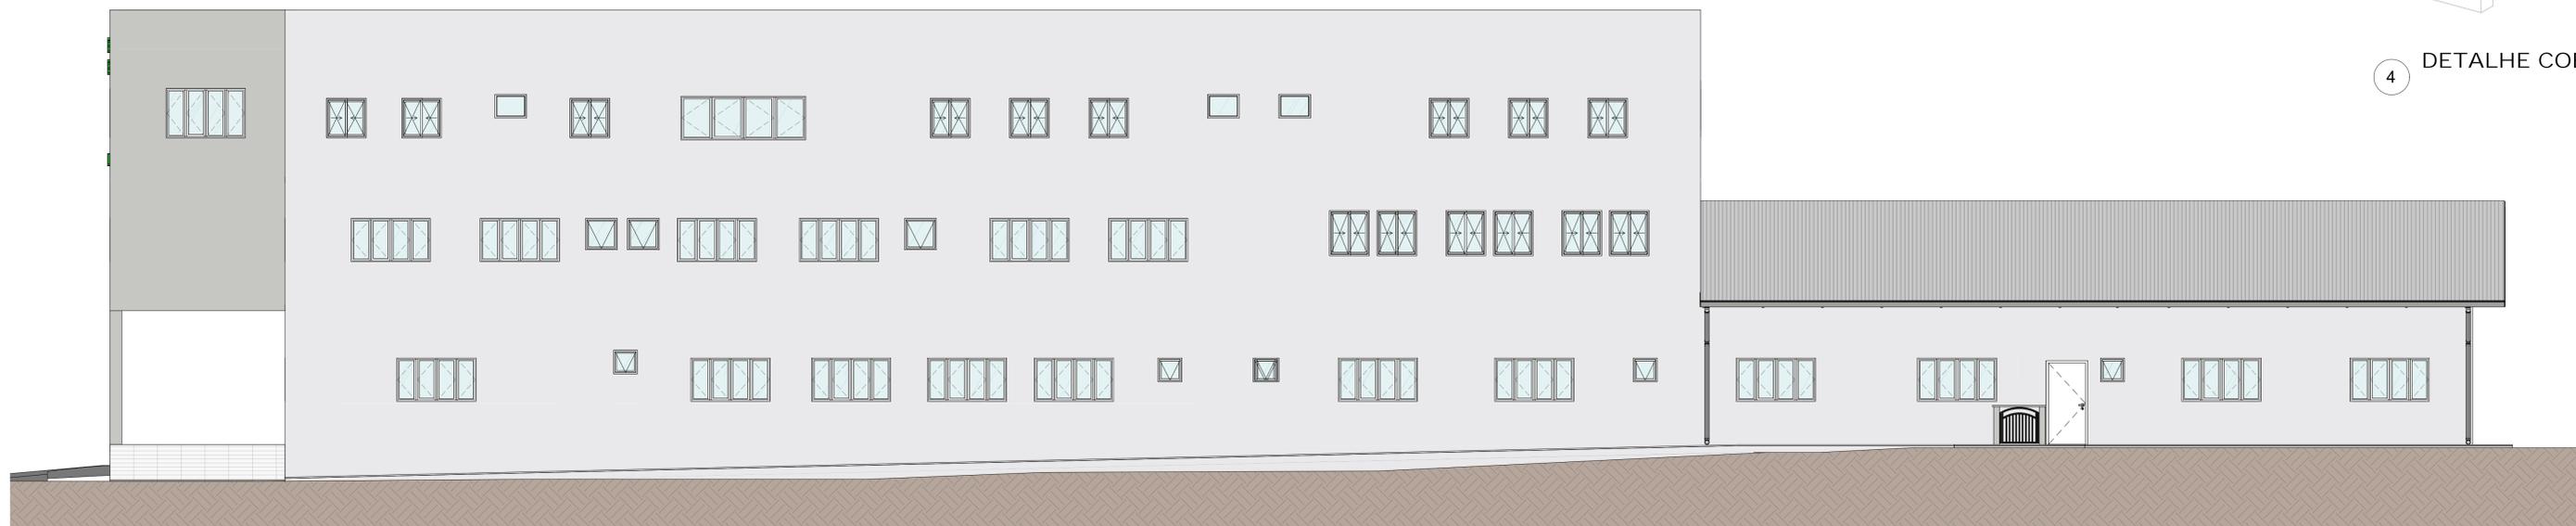

2 FACHADA SUL
1:75

4 DETALHE COBOGÓ



AMURES  ASSOCIAÇÃO DE MUNICÍPIOS DA REGIÃO SERRANA	
PREFEITURA MUNICIPAL DE BOCAINA DO SUL (SC)	
08	
ASSESSORIA TÉCNICA	OBRA:
PROJETO: James André Clauberg Eng. Civil - CREA 45.160-6	Reforma e Ampliação Secretaria de Saúde e Unidade Básica de Saúde Fachada Norte Fachada Sul Detalhe 02
PREFEITO(A): João Eduardo Della Justina	
DESENHO: Mariane de Moraes Mota	ESCALA: Como indicado
	DATA: 01/12/2022