

NOTA:


SERVIÇO EM ALTURA. DEVEM SER UTILIZADOS TODOS OS EPIS NECESSÁRIOS A ESTE SERVIÇO.

TODAS AS CALHAS E RUFOS DEVERÃO SER SUBSTITUÍDOS, SENDO QUE AS CALHAS E RUFOS VELHOS, MESMO QUE INSERVÍVEIS, PERTENCEM A PREFEITURA.

TODA A ESTRUTURA DO TELHADO DEVERÁ SER REVISADA E AJUSTADA PARA CRIAR ESPAÇO PARA O CAIMENTO DAS NOVAS CALHAS.

TODA A IMPERMEABILIZAÇÃO DAS PLATIBANDAS DEVERÁ SER REFEITA

Escala: 1 / 125

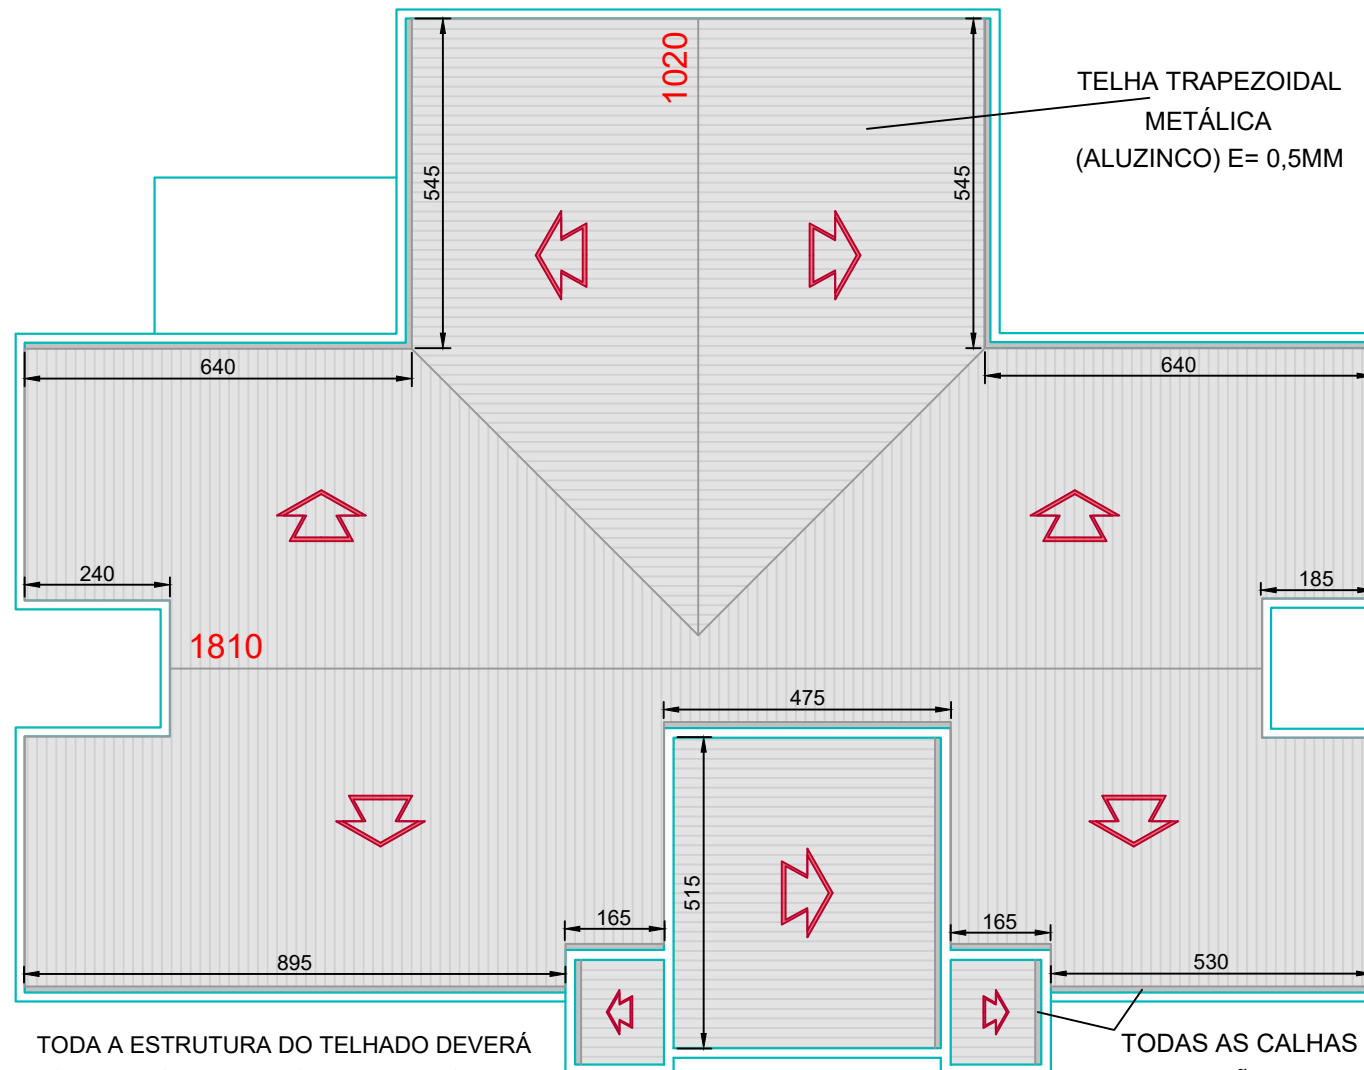

TELHA TRAPEZOIDAL METÁLICA (ALUZINCO) E= 0,5MM

Aprovações:

Alice Pessoa
PREFEITA EM EXERCÍCIO

Thiago Rocha Karnopp
RESPONSÁVEL TÉCNICO

PREFEITURA MUNICIPAL DE BOCAINA DO SUL

SUBSTITUIÇÃO DE COBERTURA DA UBS

GENERALIDADES



PREFEITA EM EXERCÍCIO
Alice Pessoa Córdova

DATA
08/08/2023

ESCALAS
Indicadas

RESPONSÁVEL TÉCNICO
Eng. Thiago Rocha Karnopp

CREA/SC n°
163030-6

PRANCHA
01/01