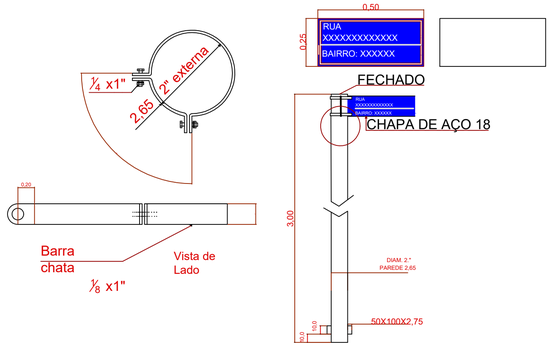

Detalhe placa nome de rua

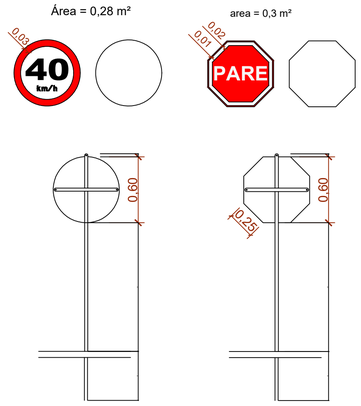

Detalhe placa de regulamentação

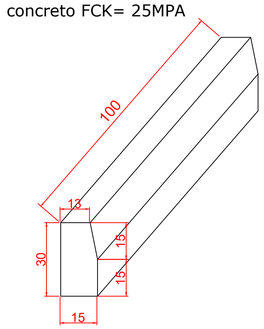

DETALHE: REBAIXE
PARA PNE

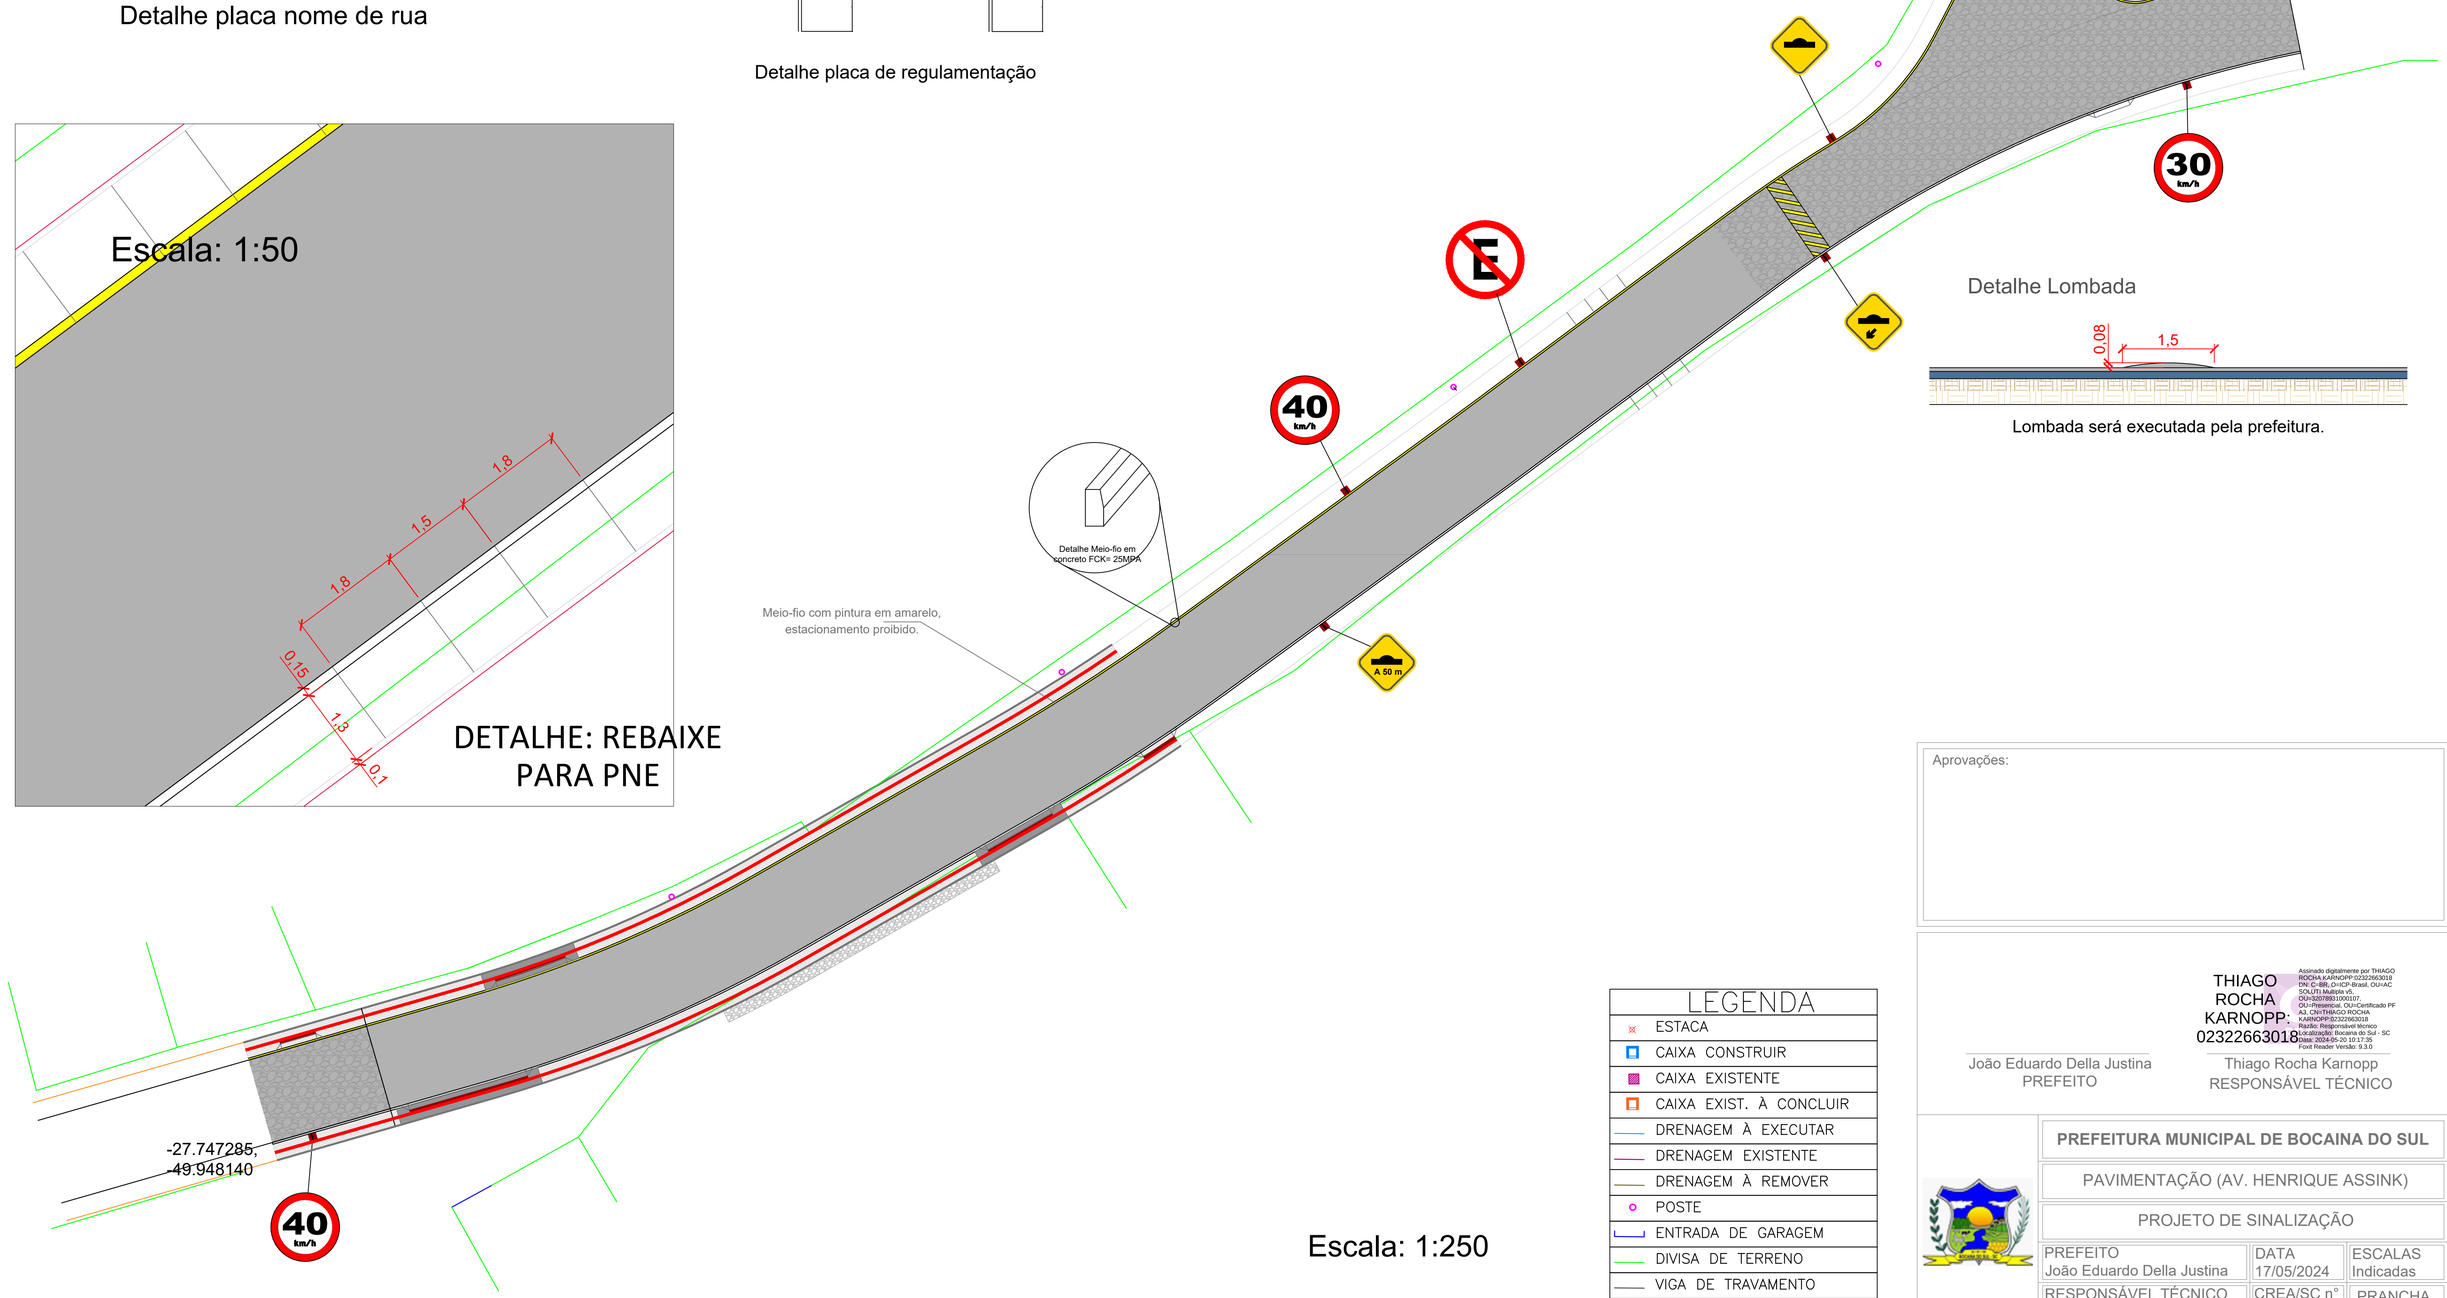

Escala: 1:250

Detalhe Lombada

Lombada será executada pela prefeitura.

LEGENDA
ESTACA
CAIXA CONSTRUIR
CAIXA EXISTENTE
CAIXA EXIST. À CONCLUIR
DRENAGEM À EXECUTAR
DRENAGEM EXISTENTE
DRENAGEM À REMOVER
POSTE
ENTRADA DE GARAGEM
DIVISA DE TERRENO
VIGA DE TRAVAMENTO
MEIO FIO

Aprovações:

João Eduardo Della Justina
PREFEITO

THIAGO ROCHA KARNOPP: 02322663018

Assinado digitalmente por THIAGO ROCHA KARNOPP:02322663018
DN: C=BR, O=ICP-Brasil, OU=AC SOLUTI Multipla v5, OU=32078931000107, OU=Presencial, OU=Certificado PF A3, CN=THIAGO ROCHA KARNOPP:02322663018
Razão: Responsável técnico
Localização: Bocaina do Sul - SC
Data: 2024-05-20 10:17:35
Foxit Reader Versão: 9.3.0

Thiago Rocha Karnopp
RESPONSÁVEL TÉCNICO

PREFEITURA MUNICIPAL DE BOCAINA DO SUL

PAVIMENTAÇÃO (AV. HENRIQUE ASSINK)

PROJETO DE SINALIZAÇÃO

PREFEITO João Eduardo Della Justina	DATA 17/05/2024	ESCALAS Indicadas
RESPONSÁVEL TÉCNICO Eng. Thiago Rocha Karnopp	CREA/SC n° 163030-6	PRANCHA 05/06