

Escala: 1 / 75

TABELA DE ESQUADRIAS

COD	TIPO	LARGURA	ALTURA	PARAPEITO	MATERIAL	QTD	ÁREA (m²)
J1	Janela de correr 2 folhas	100	100	110	Alumínio e Vidro	4	1.00
J2	Janela basculante	60	50	160	Alumínio e Vidro	1	0.30
J3*	Janela de correr 2 folhas	120	100	110	Aço e Vidro	1	1.20
J4*	Janela pivotante	30	100	120	Madeira	1	0.30
P1	Porta de abrir	70	210	-	Madeira	5	1.47
P2*	Porta de abrir	80	210	-	Madeira	1	1.68
M1	Moldura de porta	90	210	-	Madeira	1	1.89

* EXISTENTE

INDICAÇÕES DE ÁREAS


ÁREA A PERMANECER:	21,30 m²
ÁREA A CONSTRUIR:	38,20 m²
ÁREA TOTAL:	59,50 m²

LEGENDA

X	REBOCO PARA PINTURA
△	PINTURA DE PAREDE
□	REVESTIMENTO CERÂMICO
○	PISO CERÂMICO

Anotações: Projeto elaborado em atendimento ao Mandado nº 310050476255 - Medidas de proteção à criança e adolescente. Vara da infância e Juventude - Juiz do processo: Ricardo Alexandre Fiuza.

Aprovações:

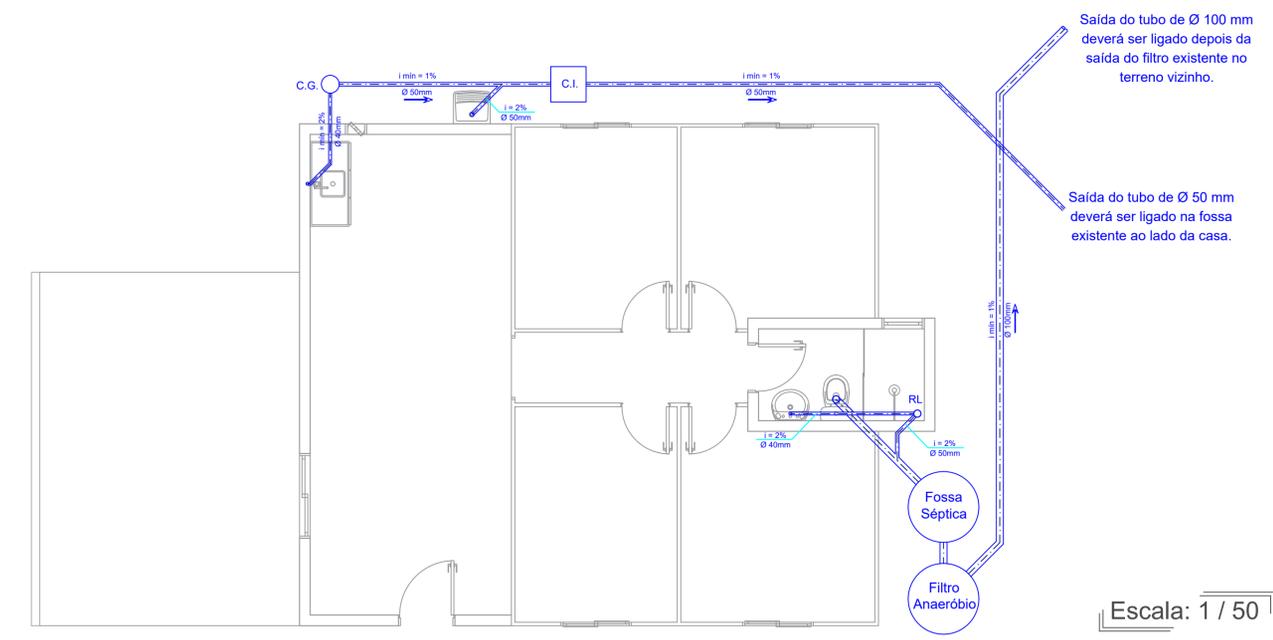

Legenda

C.I.	Caixa de Inspeção
i.	Indicação de Inclinação de tubulações
C.G.	Caixa de Gordura
RL	Caixa Sifonada com Grelha 100 x 150 x 50 (Ralo)

NOTA: Verifica-se *in loco* que já existe fossa e filtro. Porém o banheiro deverá ser separado e ligado em fossa e filtro novos.

Sugestão: Utilizar conjunto Fossa Séptica E Filtro Anaeróbio de 600 Litros (cada) de Polietileno.



Escala: 1 / 50

João Eduardo Della Justina
PREFEITO

Thiago Rocha Karnopp
RESPONSÁVEL TÉCNICO

PREFEITURA MUNICIPAL DE BOCAINA DO SUL

PROJETO RESIDÊNCIA ALCIONE JOSÉ CAMARGO

CORTES E PROJETO SANITÁRIO

PREFEITO João Eduardo Della Justina	DATA 08/03/2024	ESCALAS Indicadas
RESPONSÁVEL TÉCNICO Eng. Thiago Rocha Karnopp	CREA/SC nº 163030-6	PRANCHA 02/07