



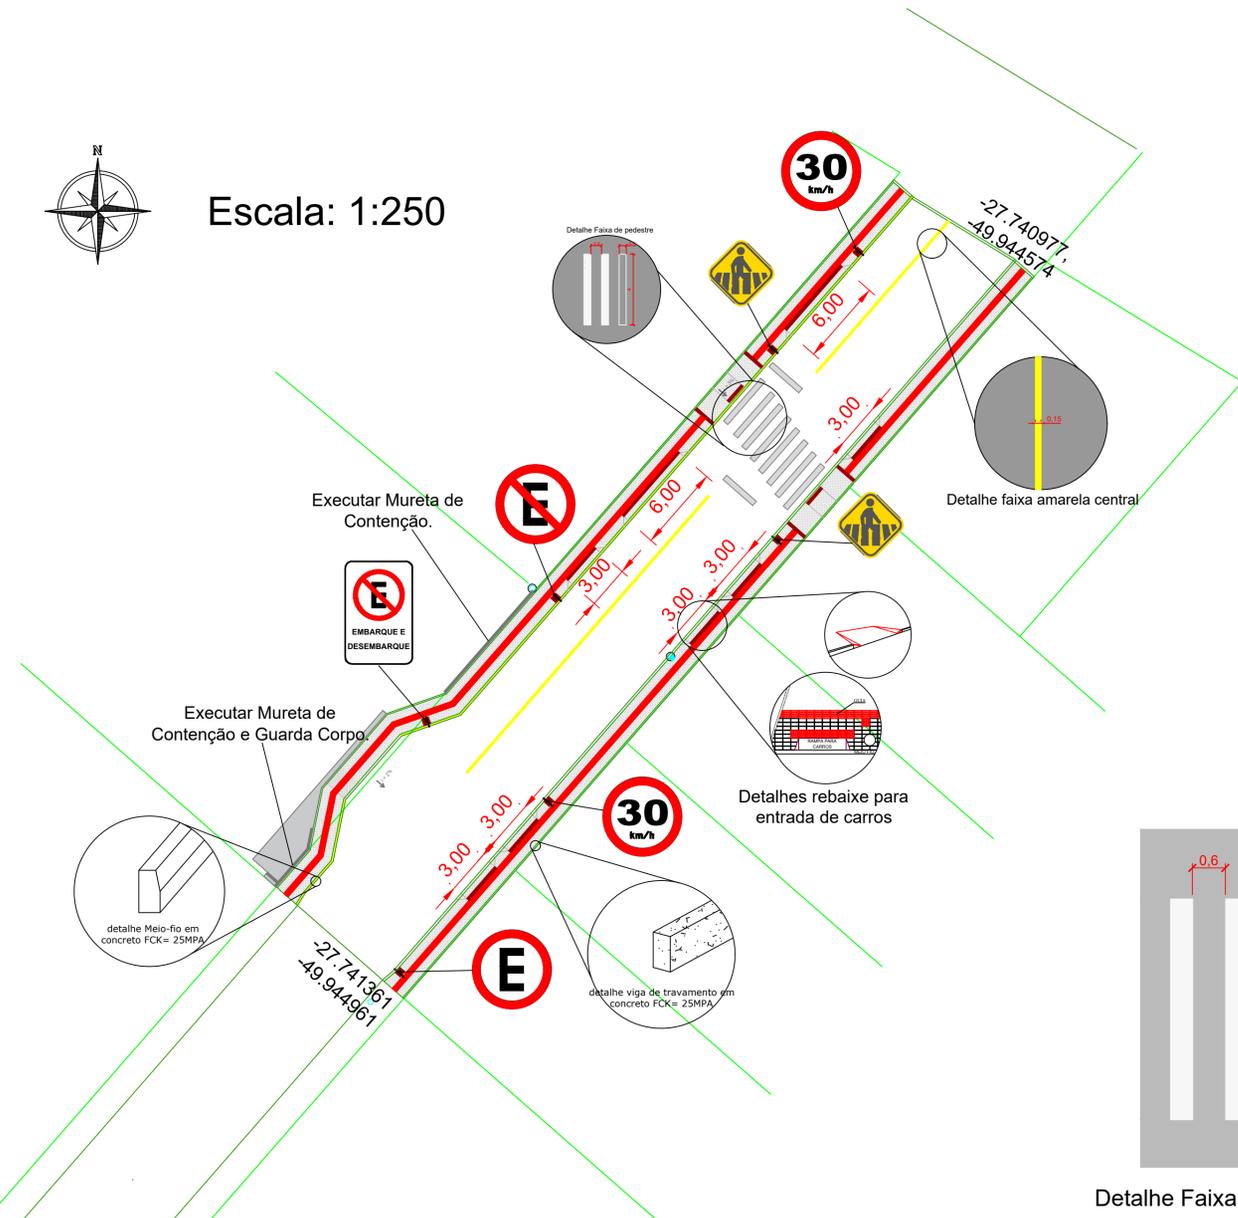




Escala: 1:250

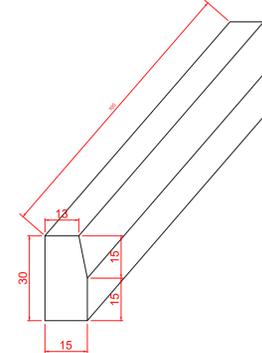

detalhe Meio-fio em concreto FCK= 25MPA




detalhe viga de travamento em concreto FCK= 25MPA

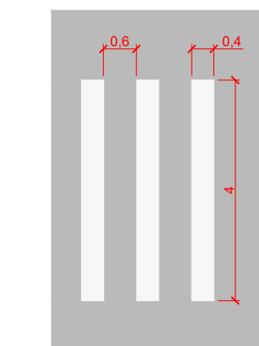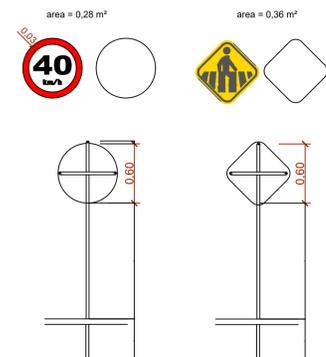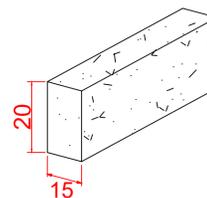


Detalhe Faixa de pedestre

Detalhe placa de regulamentação

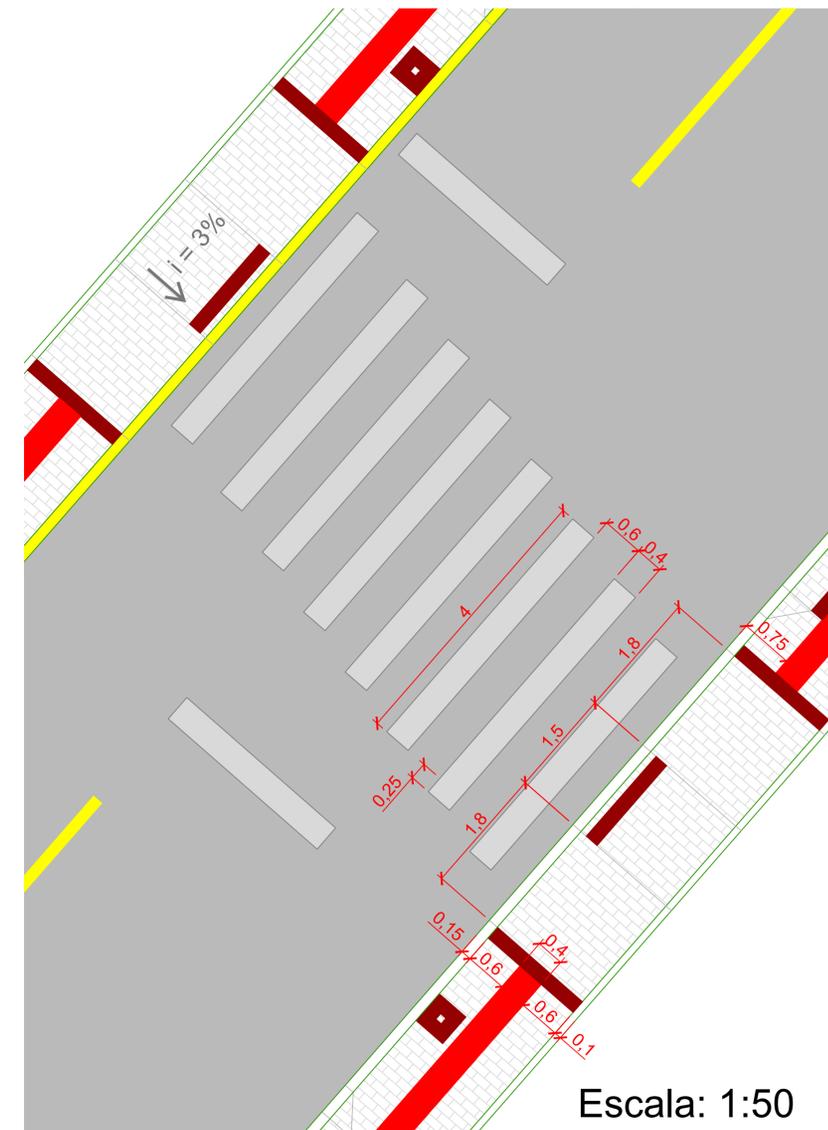

Escala: 1:50


DETALHE: REBAIXE PARA PNE

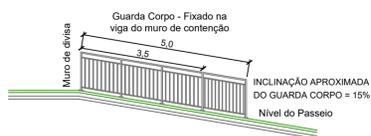


Rua Evaldo Assink

ESTACA	PASSEIO (m²)		GUIA ALERTA (m²)		GUIA DIRECIONAL (m²)		VIGA TRAVAMENTO		MEIO FIO		PAVIMENTAÇÃO			CONTAGEM				
	LE	LD	LE	LD	LE	LD	LE	LD	LE	LD	PISTA	LIMPA RODA LE	LIMPA RODA LD			LE	LD	
0	33,93 m²	32,07 m²	4,90 m²	4,66 m²	24,78 m²	24,88 m²	1,35 m³	1,35 m³	67,62 m	67,89 m	187,53 m²	-	-	POSTE	0,40 m²	0	0	0,00 m²
1	32,00 m²	32,00 m²	-	-	-	-	-	-	-	-	166,00 m²	-	-	PLACA	0,24 m²	4	3	1,68 m²
2	32,00 m²	32,00 m²	-	-	-	-	-	-	-	-	166,00 m²	-	-	CADÉIRANTE	0,94 m²	1	1	1,88 m²
3	10,08 m²	12,32 m²	-	-	-	-	-	-	-	-	58,10 m²	-	-	GARAGEM 1	0,60 m²	1	5	3,60 m²
3+7,00	-	-	-	-	-	-	-	-	1,70 m	1,70 m	-	-	-	GARAGEM 2	1,20 m²	2	0	2,40 m²
total	108,01 m²	108,39 m²	4,90 m²	4,66 m²	24,78 m²	24,88 m²	1,35 m³	1,35 m³	69,32 m	69,59 m	577,63 m²	0,00 m²	0,00 m²	total	4,90 m²	4,66 m²	9,56 m²	
	216,40 m²		9,56 m²		49,66 m²		2,70 m		138,91 m		577,63 m²							

A composição citada no slide anterior (Cód. 99837) é representada pelas figuras apresentadas abaixo:

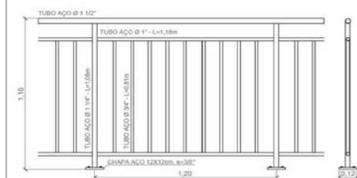

Desenho representativo do serviço de guarda-corpo considerado na composição 99837.

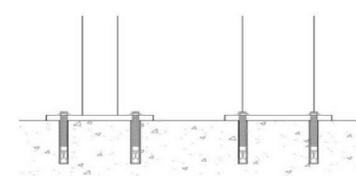

Detalhe da fixação do montante na base com chumbador mecânico.

LEGENDA	
+	ESTACA
□	CAIXA CONSTRUIR
■	CAIXA EXISTENTE
▨	CAIXA EXIST. À REFORMAR
—	DRENAGEM À EXECUTAR
—	DRENAGEM EXISTENTE
—	DRENAGEM À REMOVER
○	POSTE
—	ENTRADA DE GARAGEM
—	DIVISA DE TERRENO
—	VIGA DE TRAVAMENTO
—	MEIO FIO
—	ESCAVAR E REFORÇAR

Aprovações:

João Eduardo Della Justina
PREFEITO

Thiago Rocha Karnopp
RESPONSÁVEL TÉCNICO



PREFEITURA MUNICIPAL DE BOCAINA DO SUL		
PAVIMENTAÇÃO EM CBUQ (RUA EVALDO ASSINK)		
PROJETO DE SINALIZAÇÃO		
PREFEITO João Eduardo Della Justina	DATA 26/04/2024	ESCALAS Indicadas
RESPONSÁVEL TÉCNICO Eng. Thiago Rocha Karnopp	CREA/SC n° 163030-6	PRANCHA 05/06