



REBAIXO PARA DEFICIENTES FÍSICOS

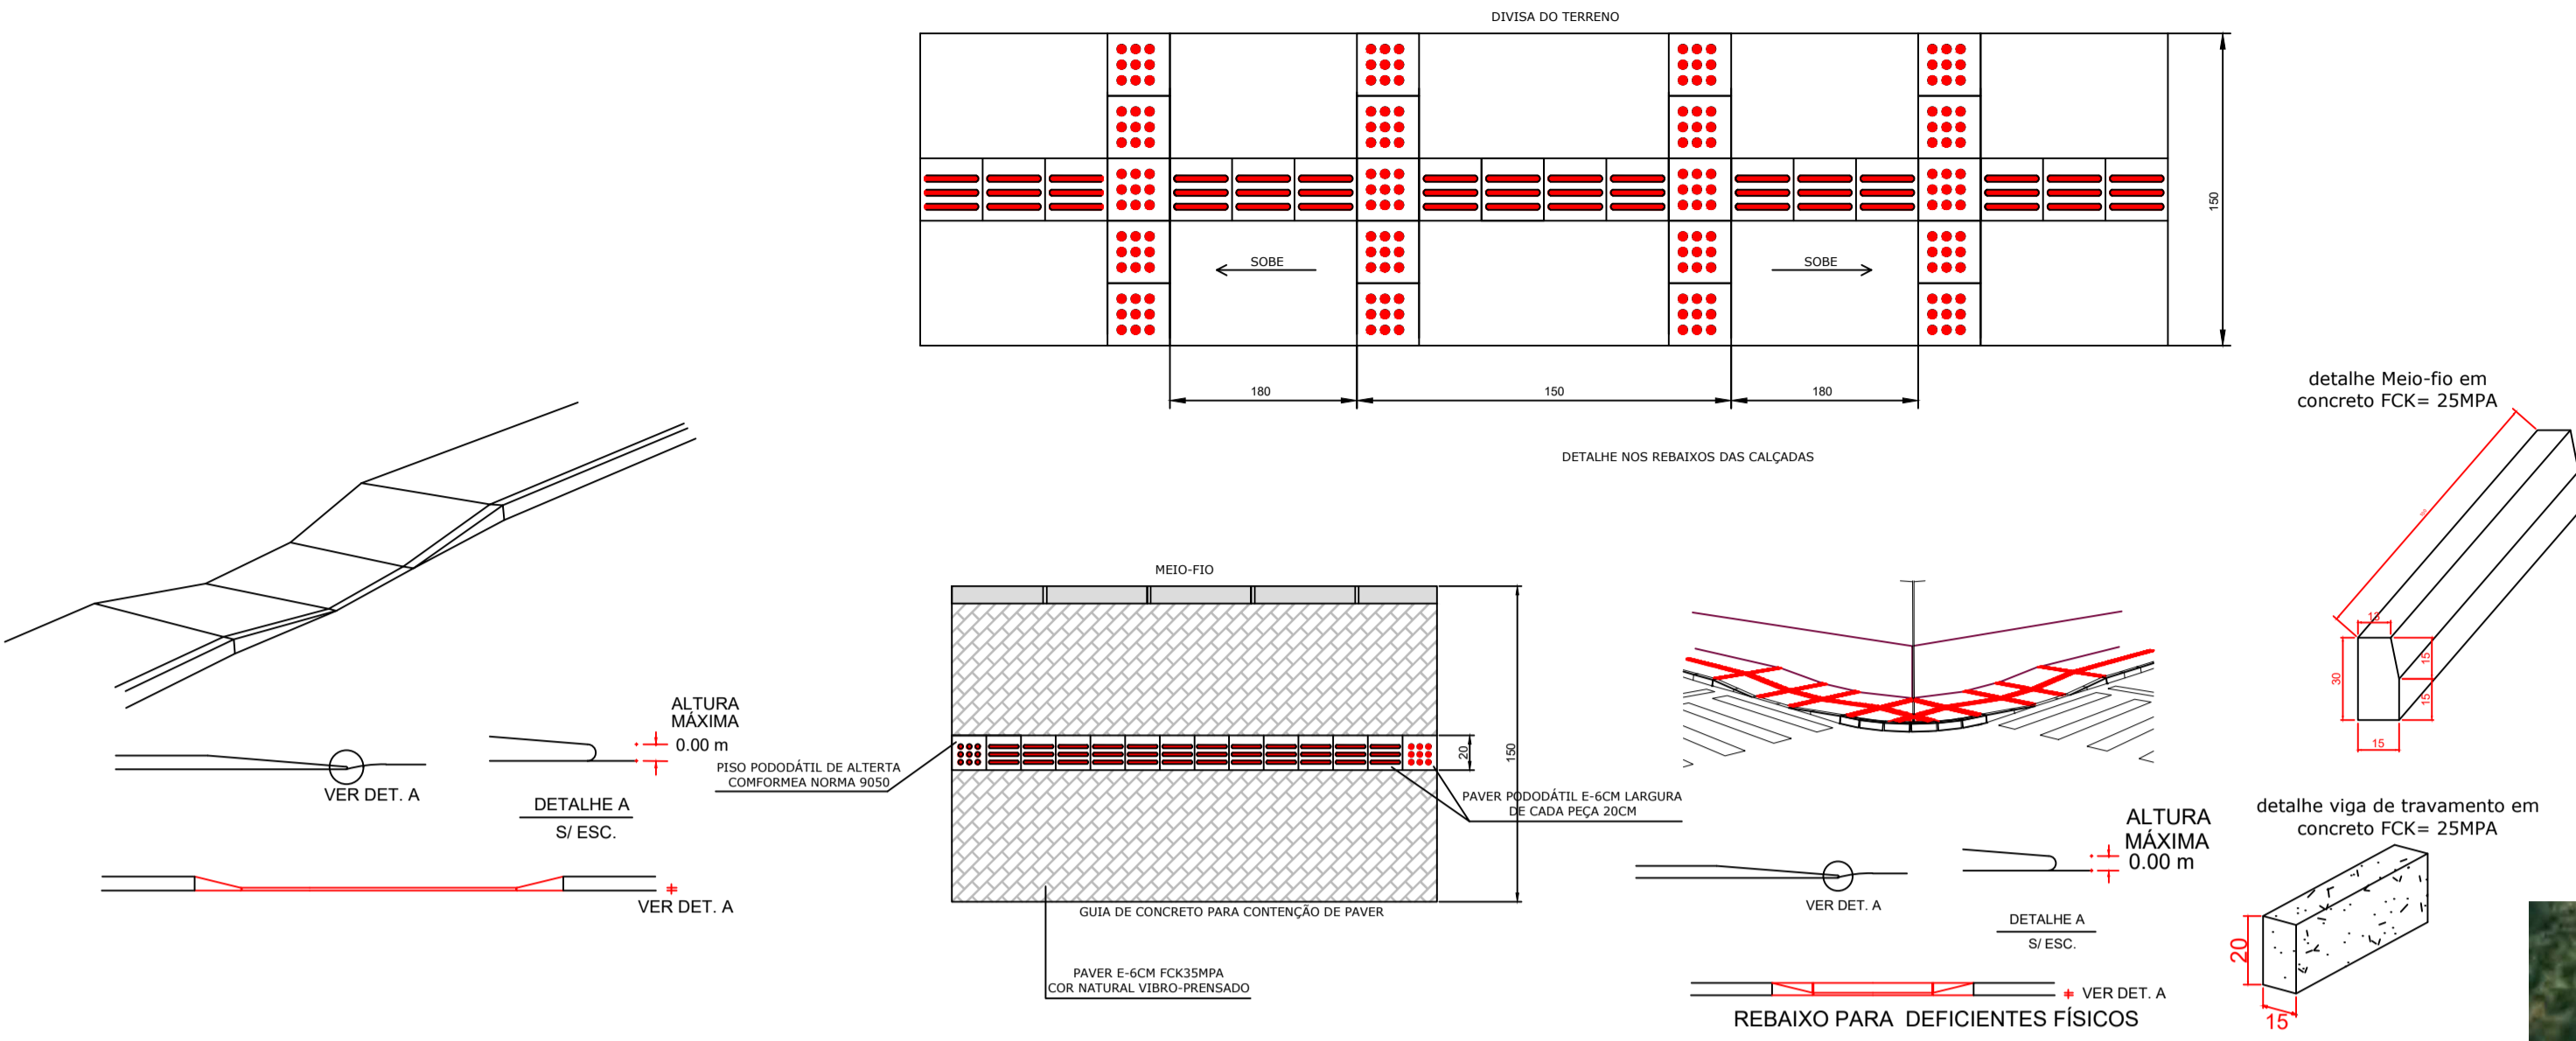


REBAIXO PARA ENTRADAS DE CARRO

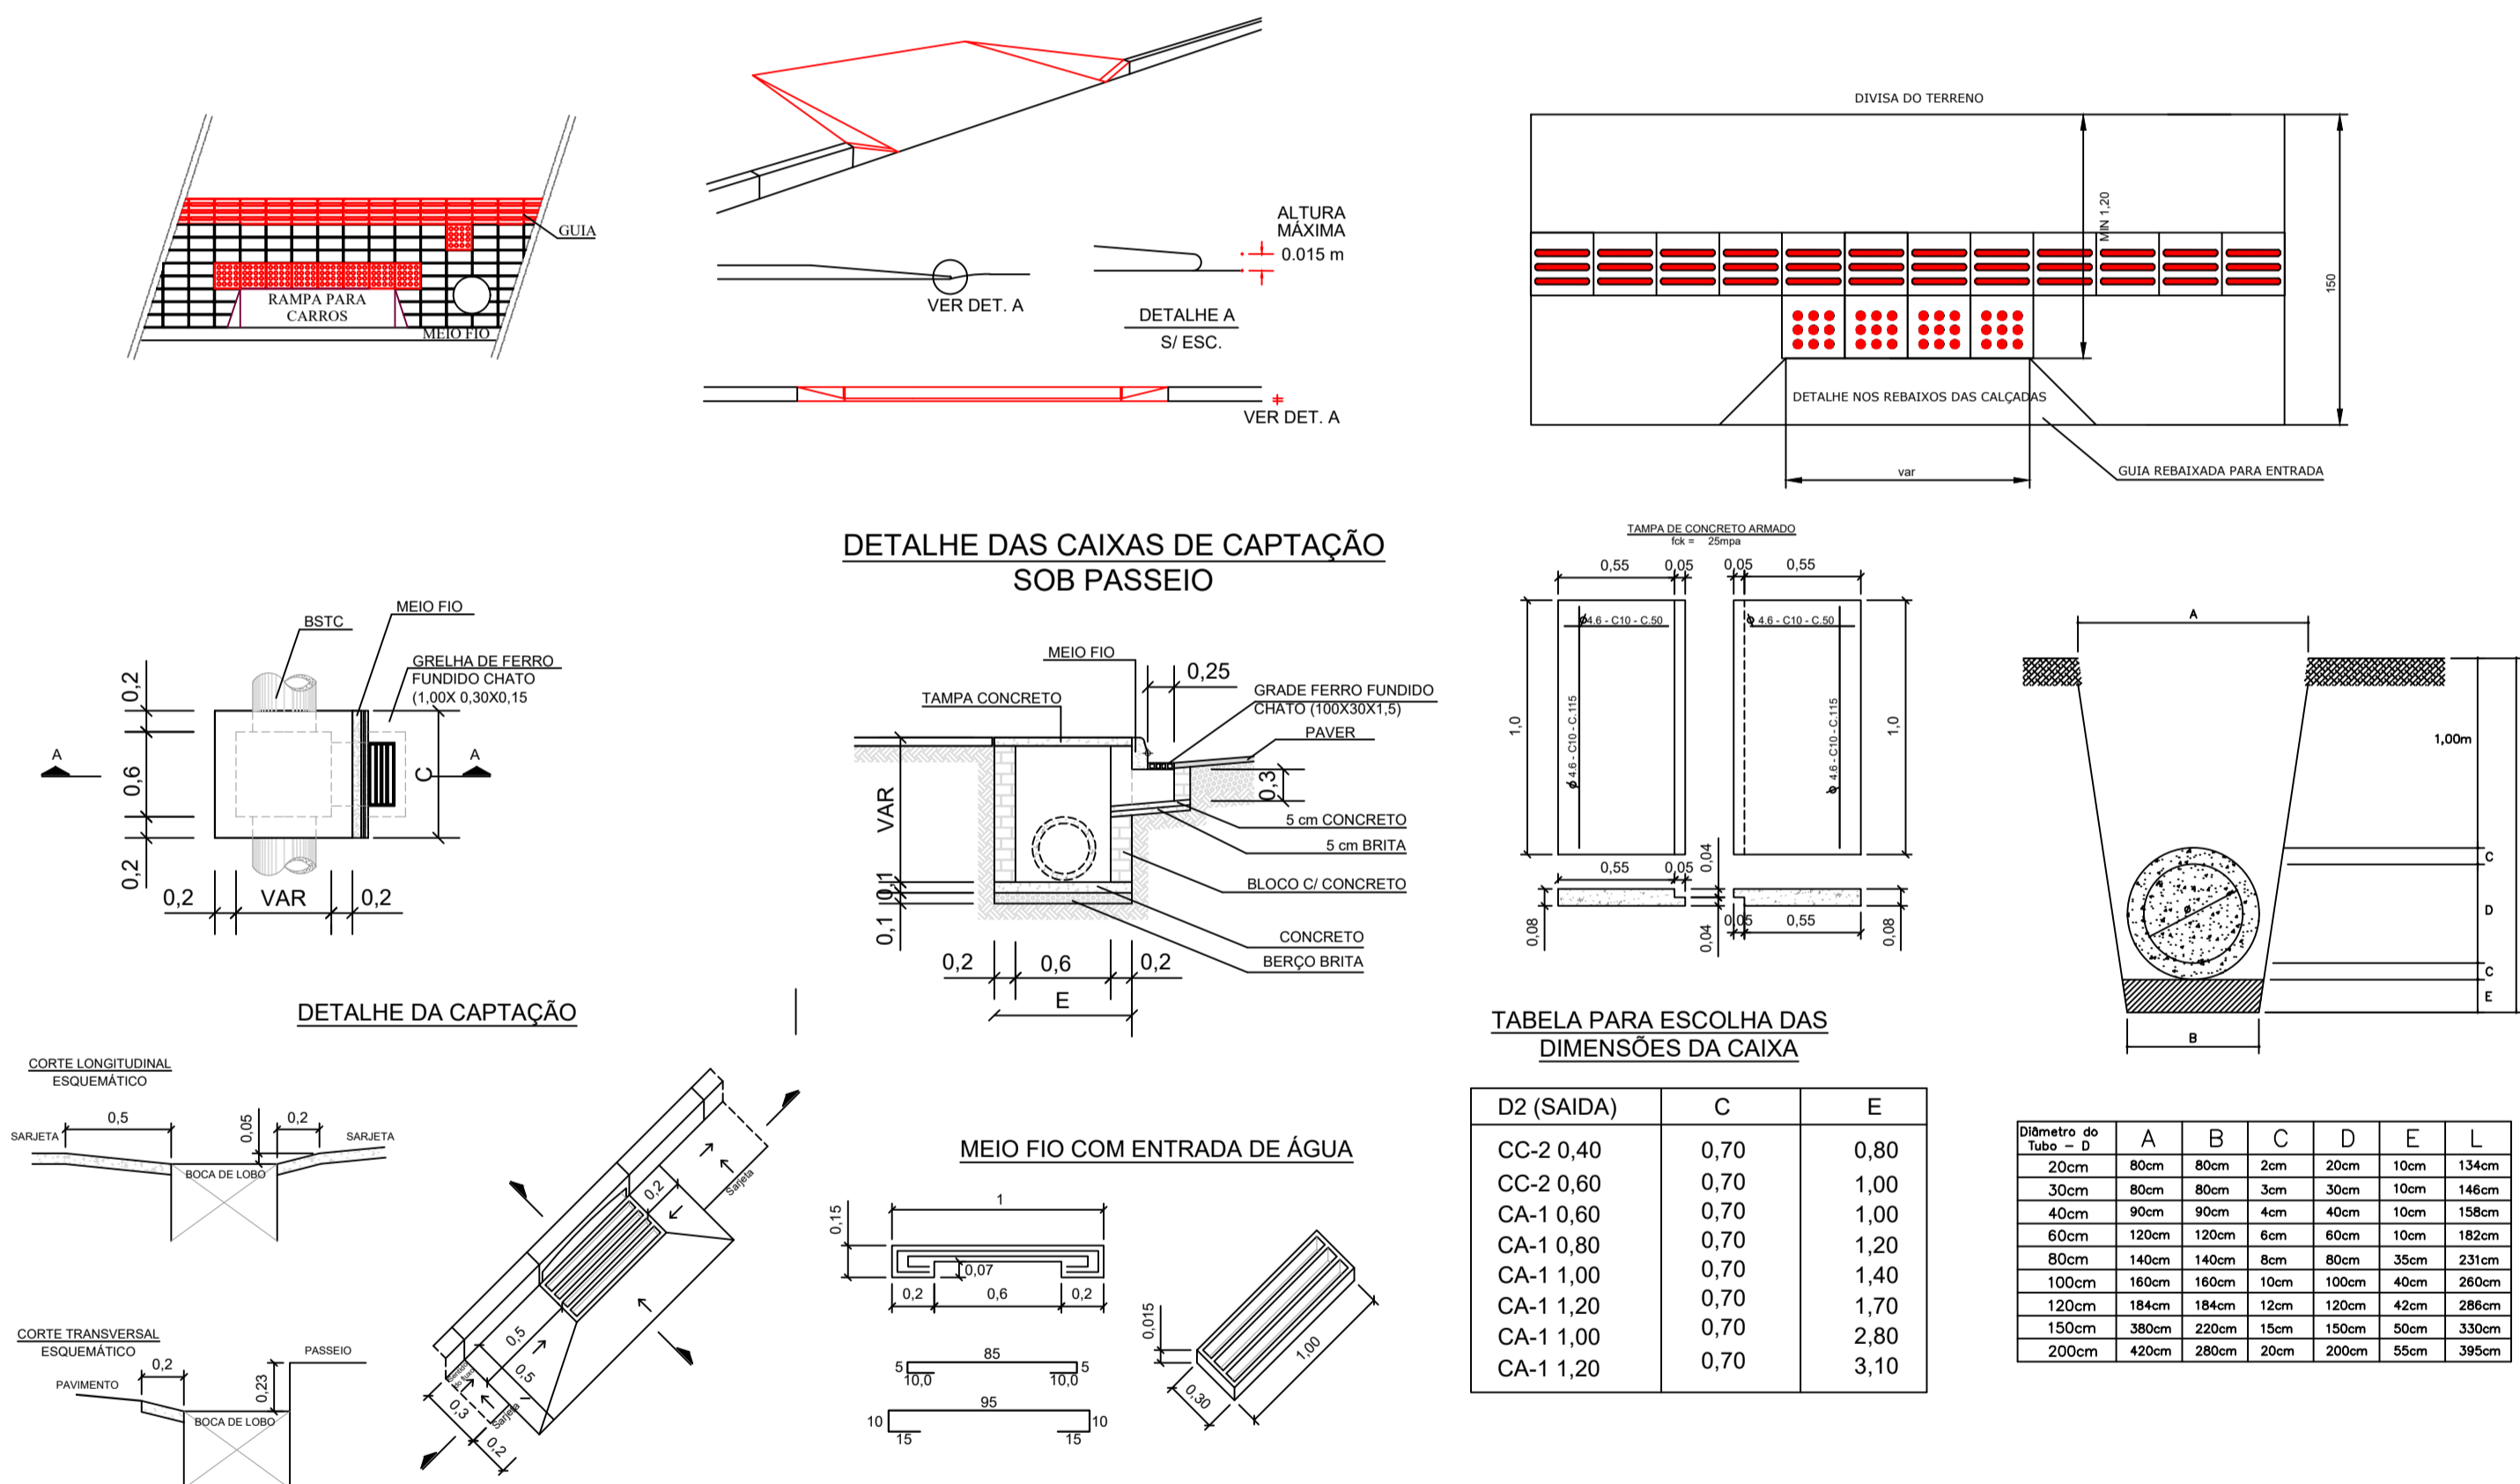

SEÇÃO TIPO PAVIMENTAÇÃO

Rua Evaldo Assink
Escala: 1/40

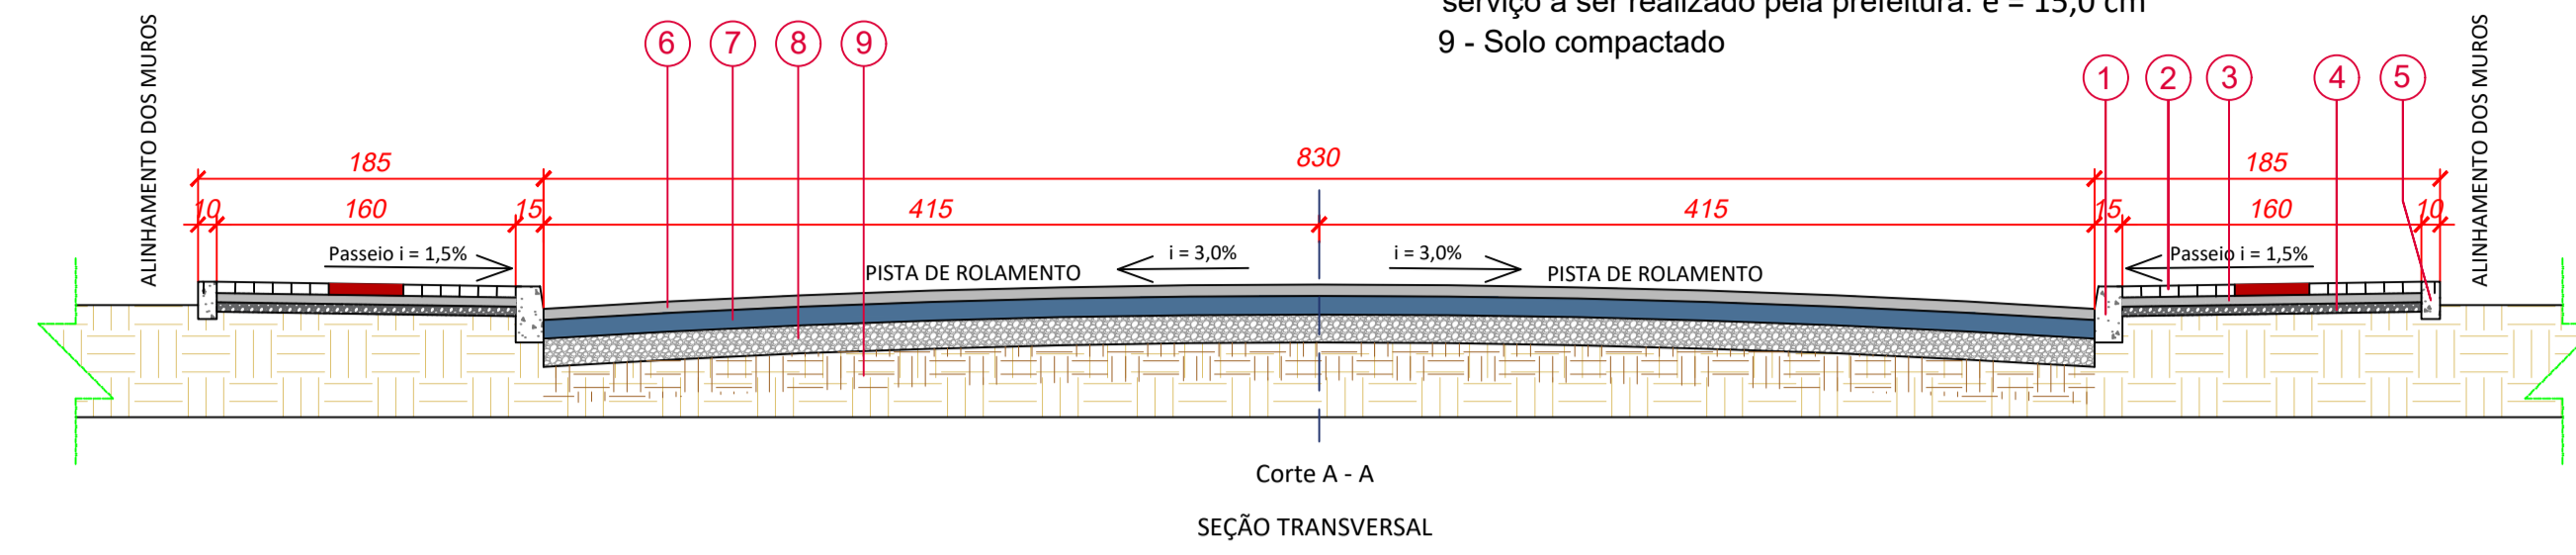

DMT MATERIAIS PETREOS



TABELA PARA ESCOLHA DAS DIMENSÕES DA CAIXA

D2 (SAIDA)	C	E
CC-2 0,40	0,70	0,80
CC-2 0,60	0,70	1,00
CA-1 0,60	0,70	1,00
CA-1 0,80	0,70	1,20
CA-1 1,00	0,70	1,40
CA-1 1,20	0,70	1,70
CA-1 1,00	0,70	2,80
CA-1 1,20	0,70	3,10

LEGENDA

- ESTACA
- CAIXA CONSTRUIR
- CAIXA EXISTENTE
- CAIXA EXIST. À REFORMAR
- DRENAGEM À EXECUTAR
- DRENAGEM EXISTENTE
- DRENAGEM À REMOVER
- POSTE
- ENTRADA DE GARAGEM
- DIVISA DE TERRENO
- VIGA DE TRAVAMENTO
- MEIO FIO
- ESCAVAR E REFORÇAR

Aprovações:

João Eduardo Della Justina
PREFEITO

Thiago Rocha Karnopp
RESPONSÁVEL TÉCNICO

PREFEITURA MUNICIPAL DE BOCAINA DO SUL

PAVIMENTAÇÃO EM CBUQ (RUA EVALDO ASSINK)

DETALHES

PREFEITO João Eduardo Della Justina	DATA 26/04/2024	ESCALAS Indicadas
RESPONSÁVEL TÉCNICO Eng. Thiago Rocha Karnopp	CREA/SC n° 163030-6	PRANCHA 06/06

