
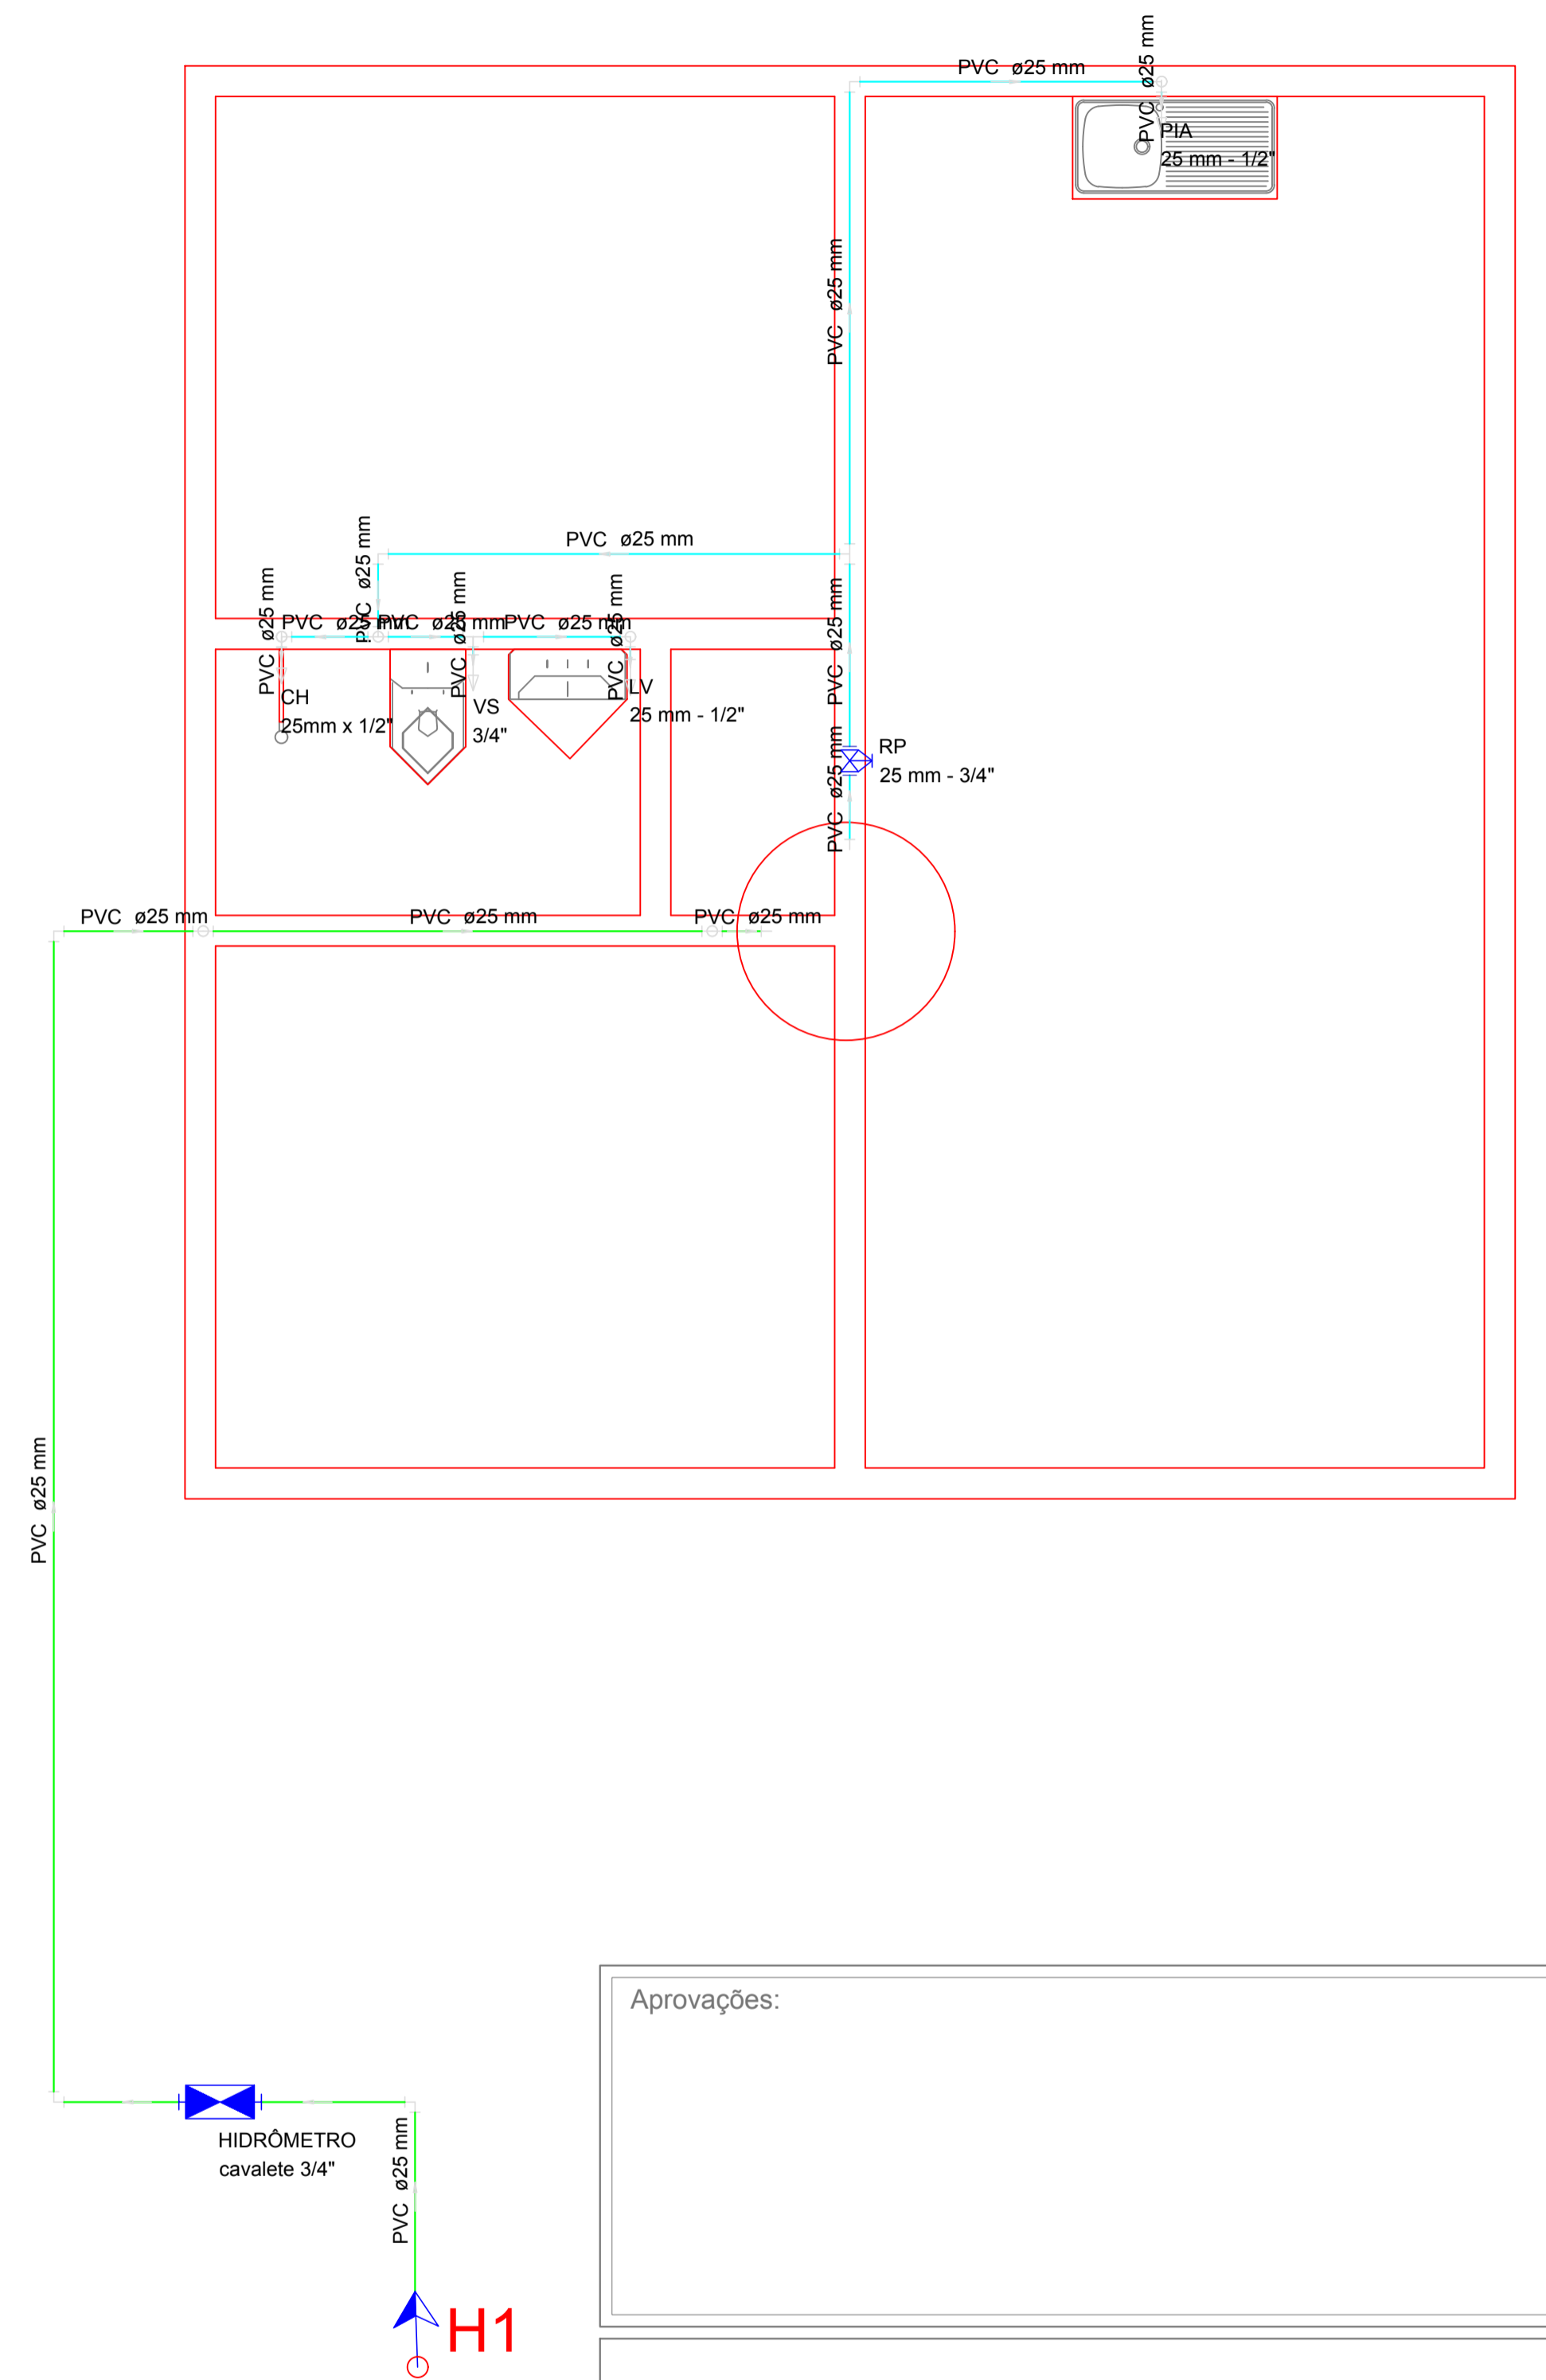


Legenda das indicações	
CH	Chuveiro - 25mm x 1/2"
HIDRÔMETRO	Hidrômetros - cavalete 3/4"
LV	Lavatório com joelho de 90° - 25 mm - 1/2"
PIA	Pia de cozinha com joelho de 90° - 25 mm - 1/2"
RP	Registro de Pressão com PVC soldável - 25 mm - 3/4"
VS	Vaso sanitário com caixa acoplada - 3/4"

Legenda	
	Alimentador Predial
	Hidrômetros - HIDRÔMETRO
	Registro de Pressão com PVC soldável - RP

Legenda Detalhada	
	Alimentador Predial
<b>Ferro maleável classe 10</b>	
Coleira de tomada de FF 3/4"	1 pc
Luva macho - fêmea 3/4"	3 pc
<b>Metais</b>	
Registro de esfera 3/4"	2 pc
<b>Hidrômetros - HIDRÔMETRO</b>	
<b>Metais</b>	
Registro esfera borboleta bruto PVC 3/4"	1 pc
PVC misto soldável - Joelho 90° soldável c/ rosca 25 mm - 3/4"	3 pc
PVC rígido roscaível - Tubos 3/4"	0,28 m
PVC rígido soldável - Adapt sold curto c/bolsa-rosca p registro 25 mm - 3/4"	1 pc
Joelho 90° soldável 25 mm - 3/4"	1 pc
Tubos 25 mm	0,85 m
<b>Registro de Pressão com PVC soldável - RP</b>	
<b>Metais</b>	
Registro de pressão c/ canopla cromada 3/4"	1 pc
PVC misto soldável - Luva soldável c/ rosca 25 mm - 3/4"	1 pc
PVC rígido soldável - Adapt sold curto c/bolsa-rosca p registro 25 mm - 3/4"	1 pc

Lista de Materiais	
<b>Ferro maleável classe 10</b>	
Coleira de tomada de FF 3/4"	1 pc
Luva macho - fêmea 3/4"	3 pc
<b>Metais</b>	
Registro de esfera 3/4"	2 pc
Registro esfera borboleta bruto PVC 3/4"	1 pc
<b>PVC misto soldável</b>	
Joelho 90° soldável c/ rosca 25 mm - 3/4"	3 pc
PVC rígido roscaível - Tubos 3/4"	0,28 m
PVC rígido soldável - Adapt sold c/ flange livre p/ cx. d'água 25 mm - 3/4"	1 pc
Adapt sold curto c/bolsa-rosca p registro 25 mm - 3/4"	1 pc
Joelho 90° soldável 25 mm	8 pc
Tubos 25 mm	15,95 m
<b>Aparelho</b>	
Chuveiro 25mm x 1/2"	1 pc
Torneira de Pia de Cozinha 25 mm - 1/2"	1 pc
Torneira de lavatório 25 mm - 1/2"	1 pc
Vaso Sanitário c/ cx. acoplada 1/2"	1 pc
<b>Metais</b>	
Registro de pressão c/ canopla cromada 3/4"	2 pc
<b>PVC Acessórios</b>	
Bolsa de ligação p/ vaso sanitário 1-1/2"	1 pc
Engate flexível cobre cromado com canopla 1/2 - 30cm	1 pc
Engate flexível plástico 1/2 - 30cm	1 pc
<b>PVC misto soldável</b>	
Joelho de redução soldável c/ rosca 25 mm - 1/2"	1 pc
Luva soldável c/ rosca 25 mm - 3/4"	2 pc
<b>PVC rígido soldável</b>	
Adapt sold c/ flange livre p/ cx. d'água 25 mm - 3/4"	1 pc
Adapt sold curto c/bolsa-rosca p registro 25 mm - 3/4"	2 pc
Joelho 90° soldável 25 mm	9 pc
Tubos 25 mm	16,29 m
18 90 soldável 25 mm	3 pc
<b>PVC soldável azul c/ bucha latão</b>	
Joelho de redução 90° soldável com bucha de latão 25 mm - 1/2"	3 pc

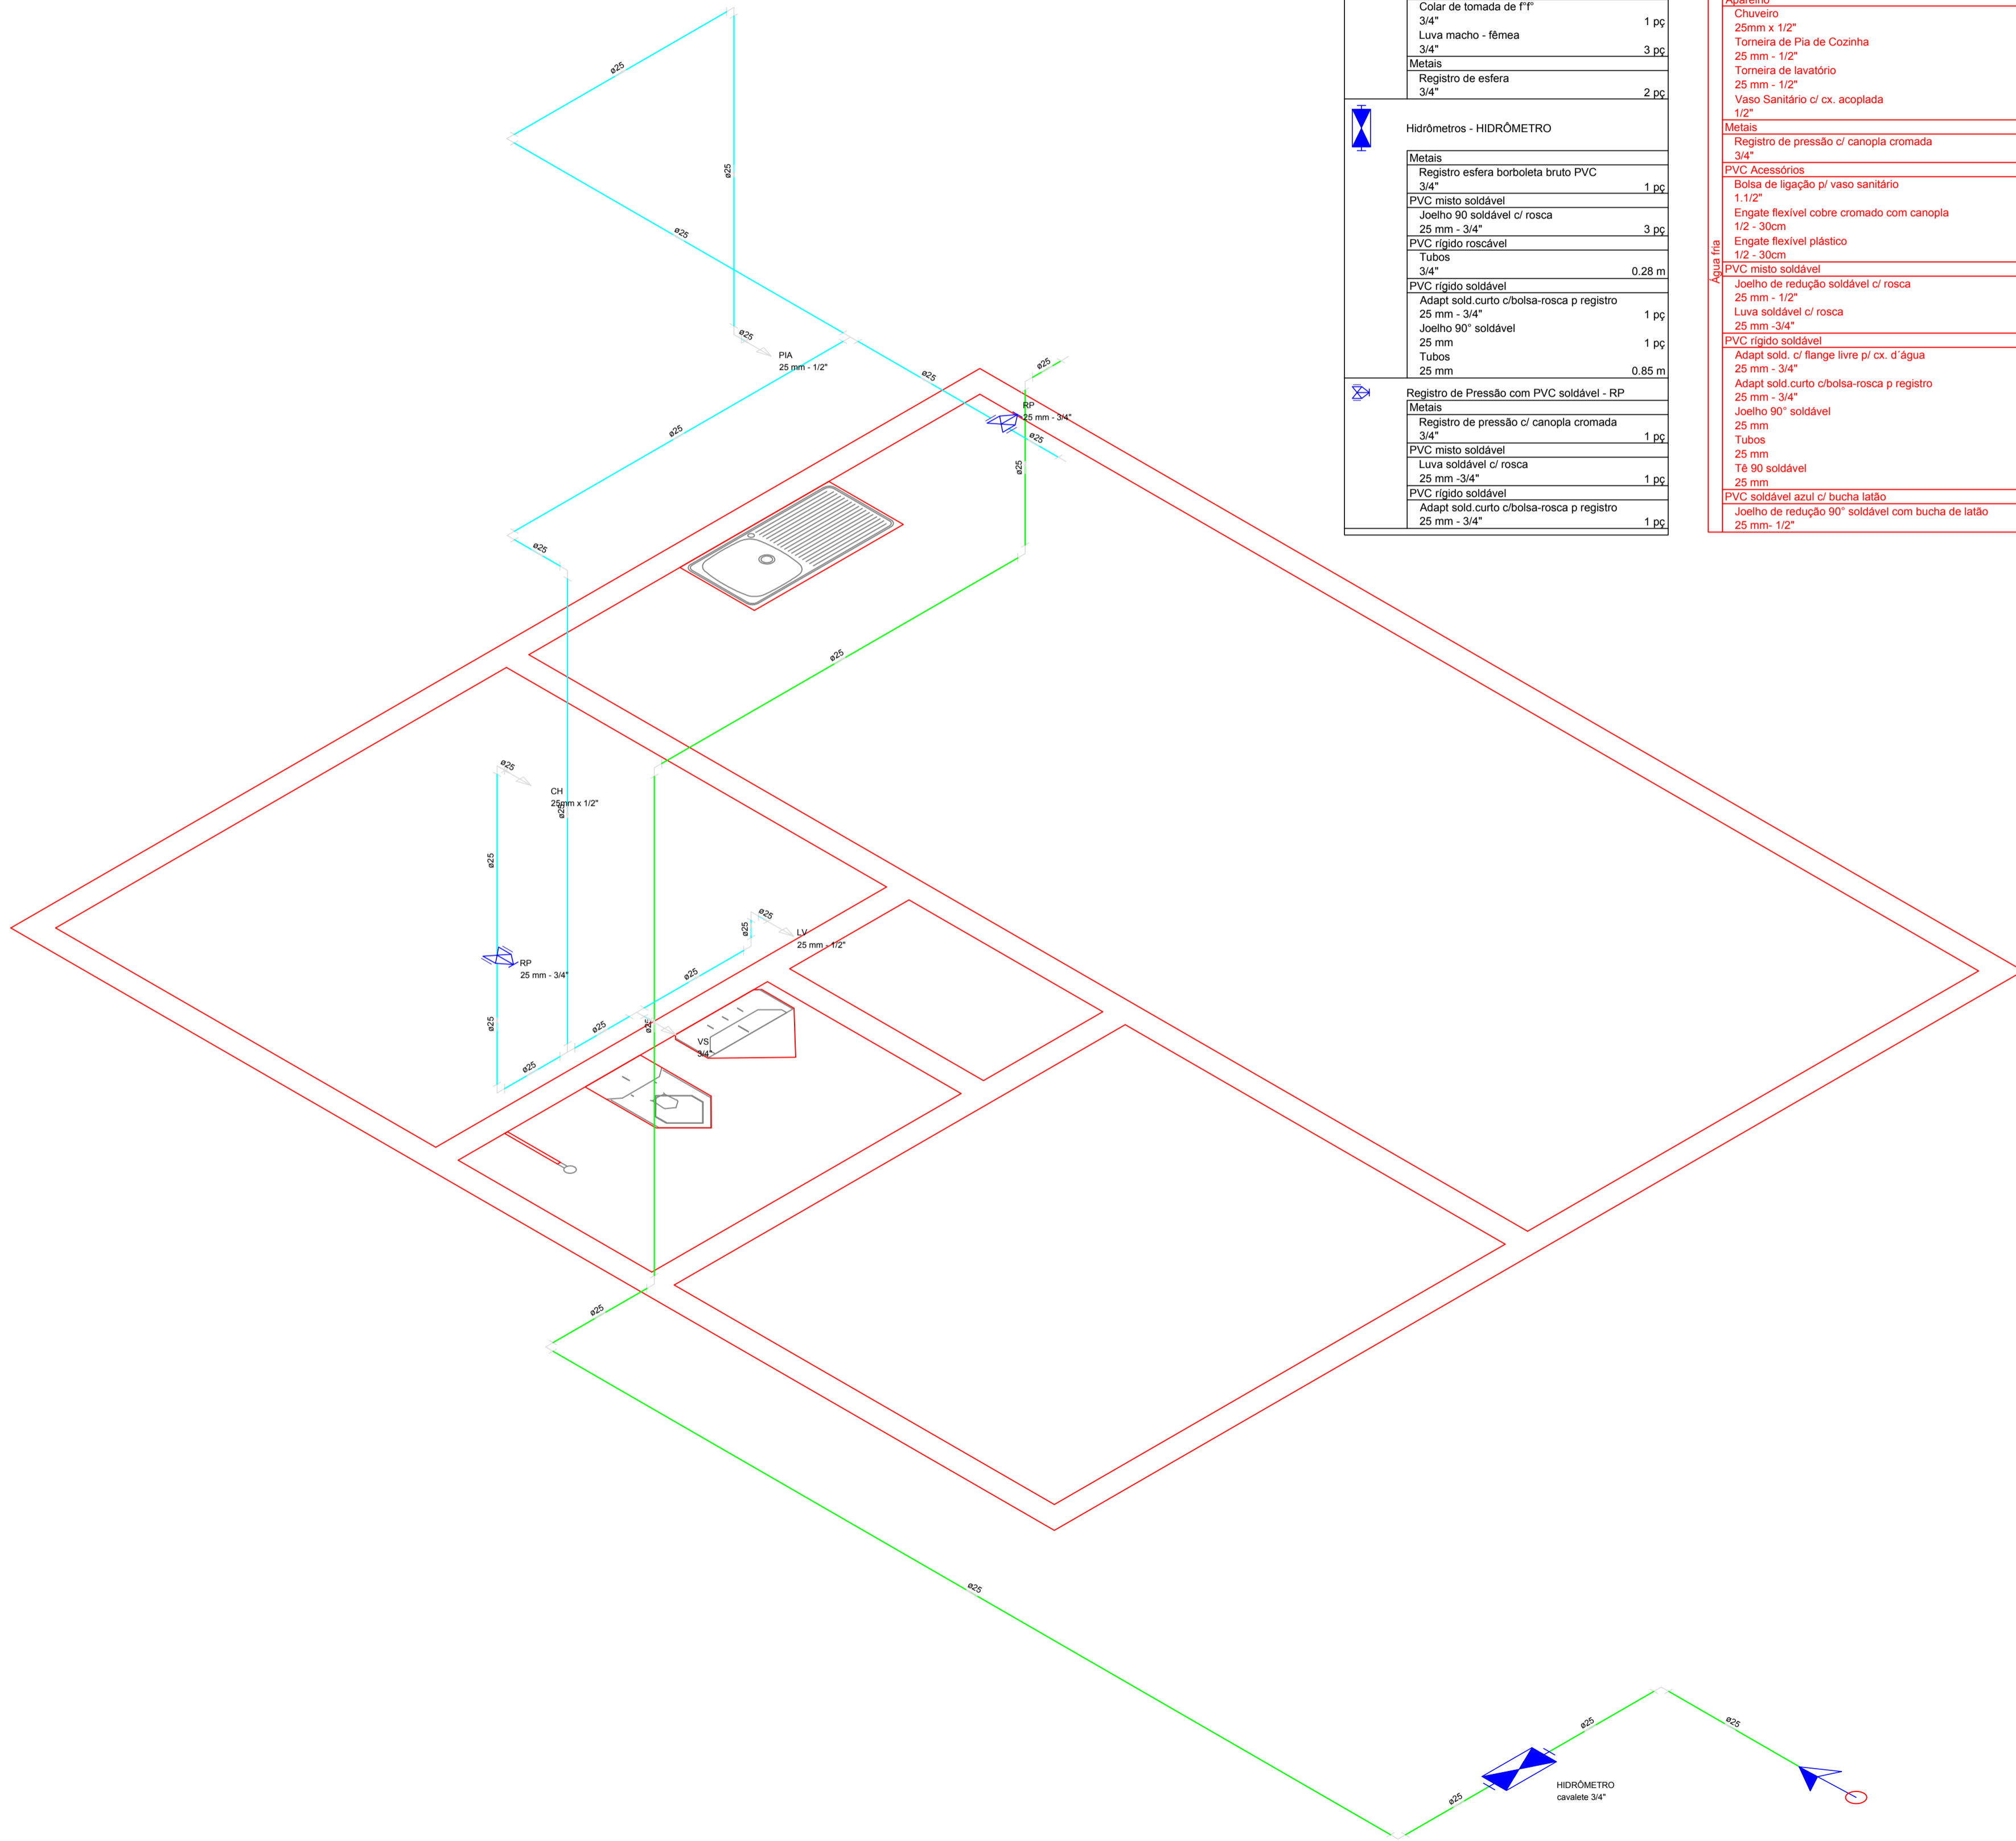

Detalhe H1  
escala 1:25

Aprovações:

João Eduardo Della Justina  
PREFEITO

Allaf Tadeu Cordova  
RESPONSÁVEL TÉCNICO

**PREFEITURA MUNICIPAL DE BOCAINA DO SUL**

CASA POPULAR

PROJETO HIDRÁULICO

PREFEITO João Eduardo Della Justina	DATA Abril/2022	ESCALAS Indicadas
RESPONSÁVEL TÉCNICO Eng. Allaf Tadeu Cordova	CREA/SC nº 172305-7	PRANCHA 01/01