


TRECHO 01




LEGENDA	
✕	ESTACA
□	CAIXA CONSTRUIR
■	CAIXA EXISTENTE
—	DRENAGEM A EXECUTAR
●	POSTE
—	ENTRADA DE GARAGEM
—	DIVISA DE TERRENO
—	VIGA DE TRAVAMENTO
—	MEIO FIO

Trecho 01

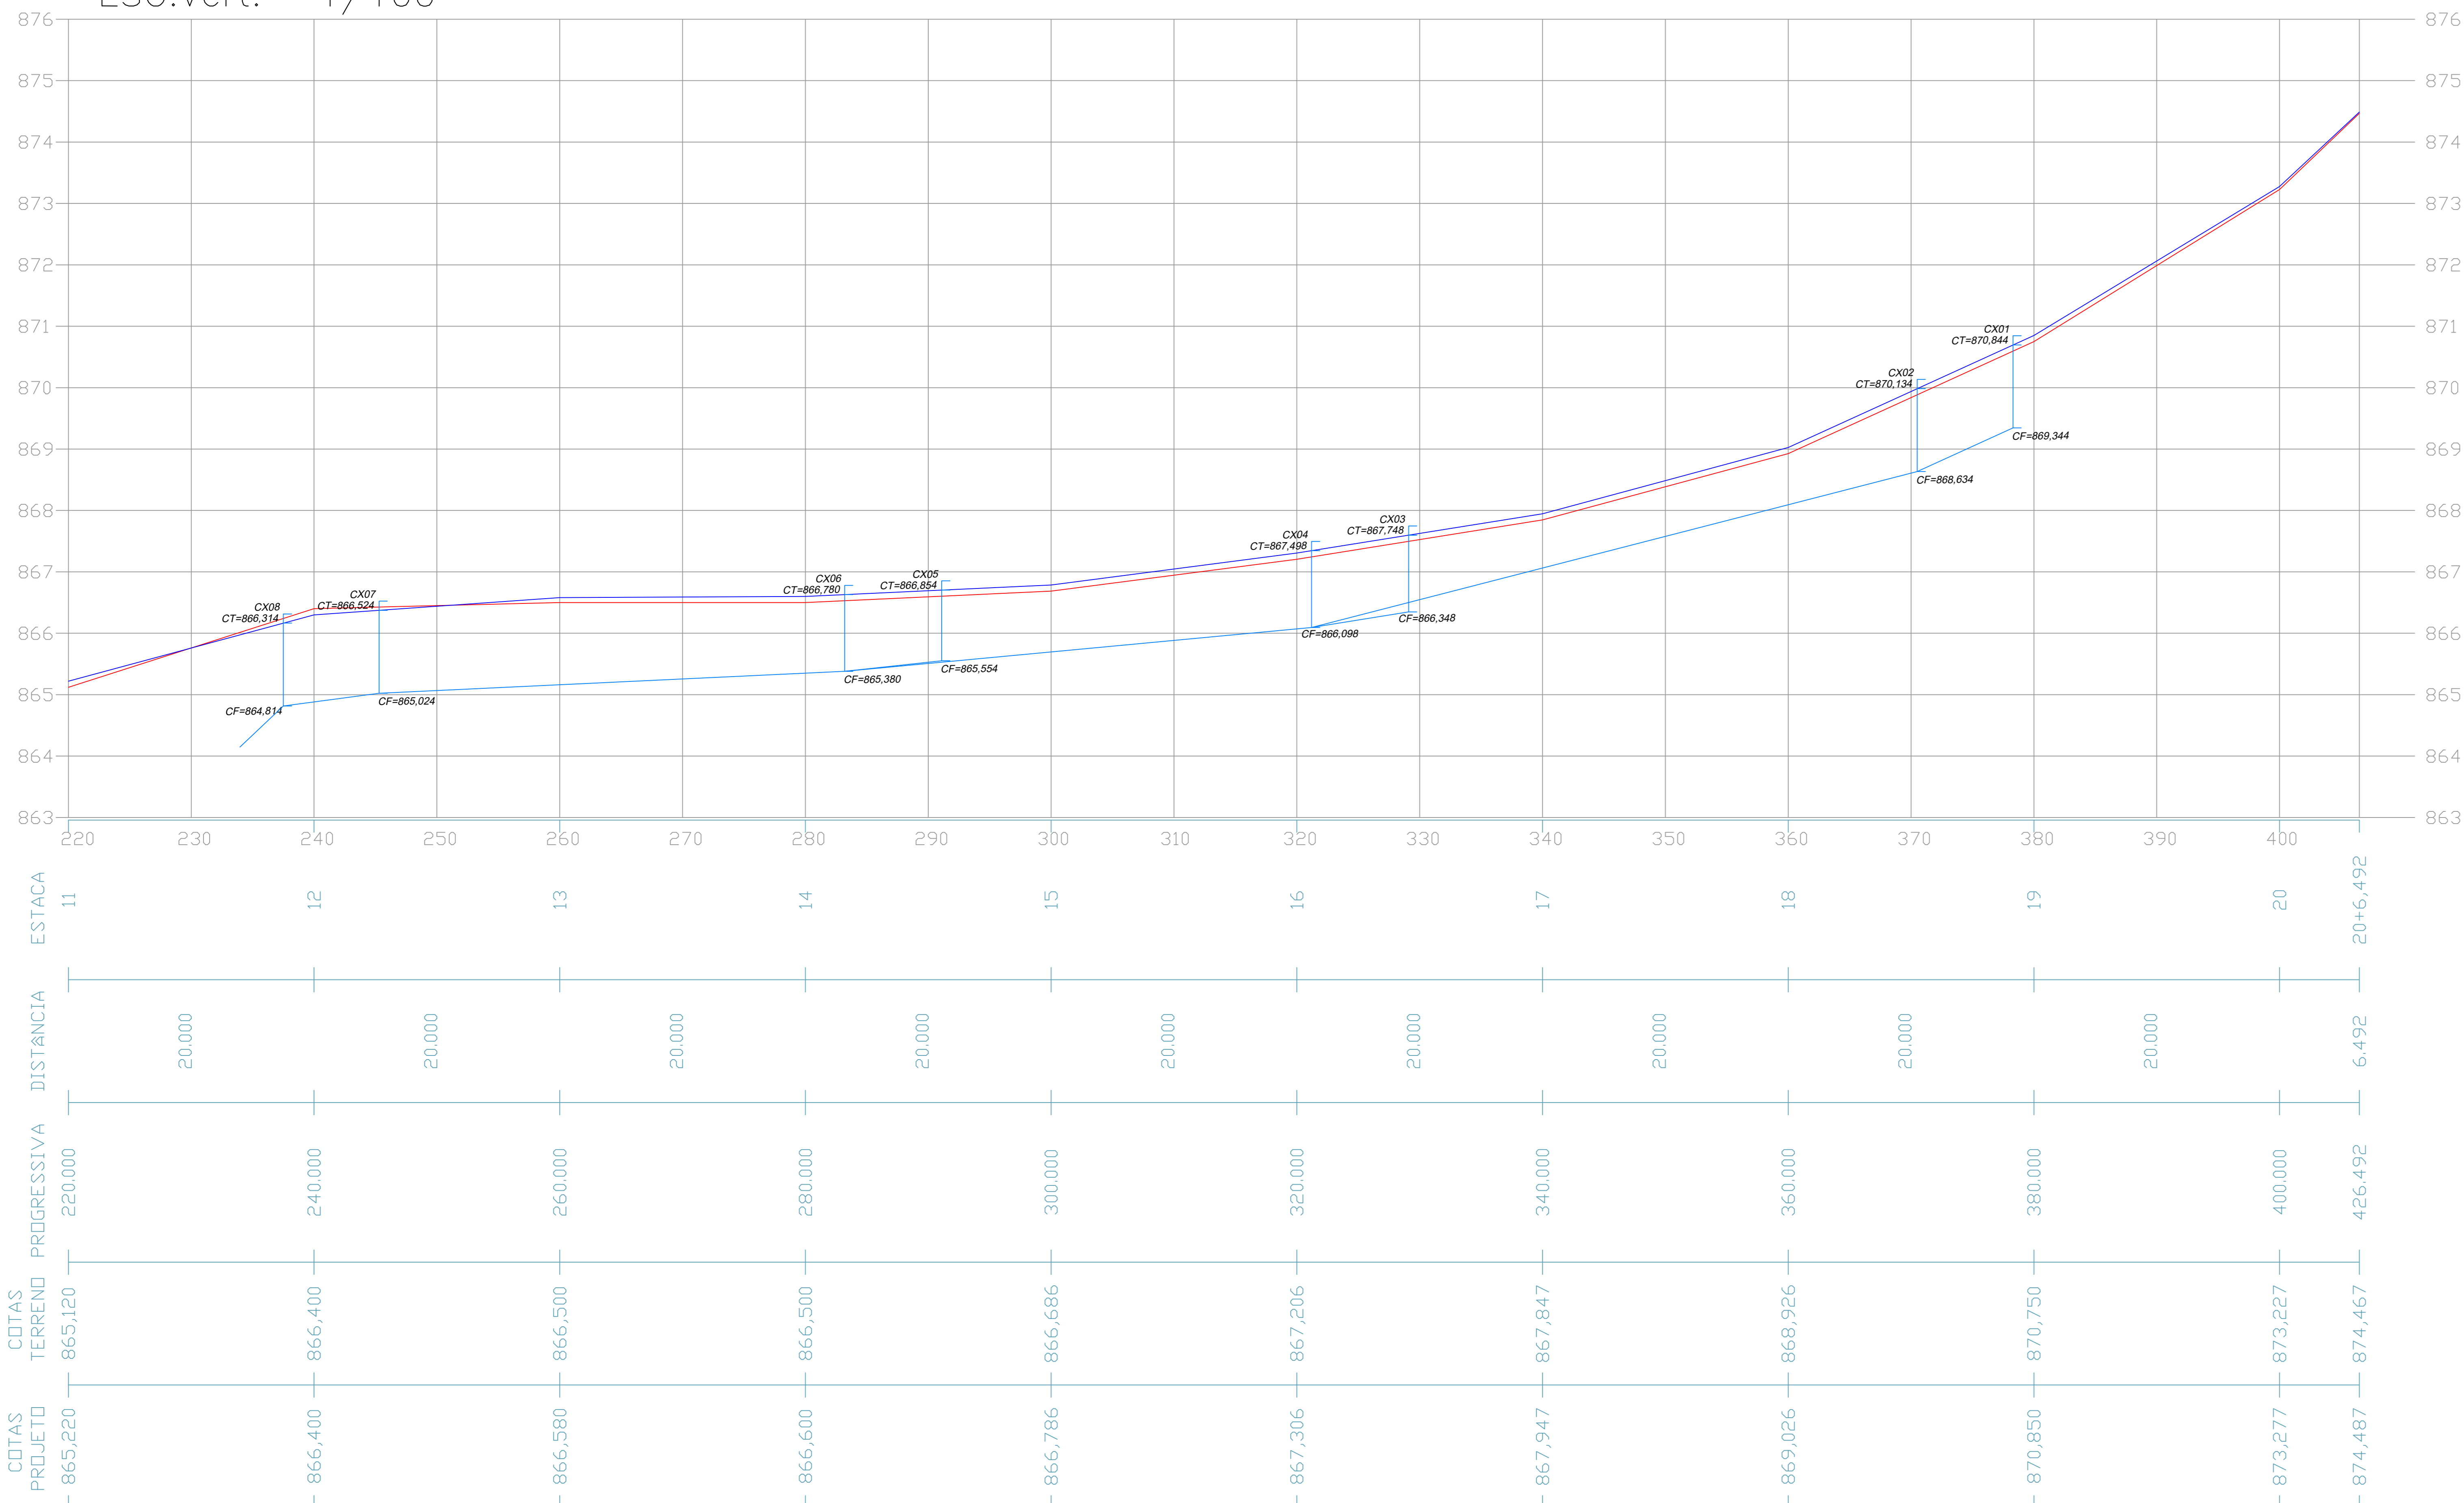

Escala: 1:250

Trecho 01 - Rua Artur Knol e A. Paula Cidade						
Caixa	Ponto no Perfil	Altura	Meio Fio	Cota da Tampa	Cota do Fundo	trecho
1	870,694	1,50	0,15	870,844	869,344	CX 1 - CX 2
2	869,984	1,50	0,15	870,134	868,634	CX 2 - CX 4
3	867,598	1,40	0,15	867,748	866,348	CX 3 - CX 4
4	867,348	1,40	0,15	867,498	866,098	CX 4 - CX 6
5	866,704	1,30	0,15	866,854	865,554	CX 5 - CX 6
6	866,630	1,40	0,15	866,780	865,380	CX 6 - CX 7
7	866,374	1,50	0,15	865,524	865,024	CX 7 - CX 8
8	866,164	1,50	0,15	865,314	864,814	CX 8 - Jusarte
Trecho 02 - Rua Artur Knol						
9	864,432	1,50	0,15	864,582	863,082	CX 9 - CX 11
10	863,418	1,50	0,15	863,568	862,068	CX 10 - CX 11
11	863,000	1,50	0,15	863,150	861,650	CX 11 - CX 13
12	861,178	1,50	0,15	861,328	859,828	CX 12 - CX 13
13	860,880	1,50	0,15	861,030	859,530	CX 13 - CX 14
14	860,402	1,50	0,15	860,552	859,052	CX 14 - CX 15
15	860,150	1,60	0,15	860,300	858,700	-
16	860,168	1,40	0,15	860,318	858,918	-
17	860,868	1,50	0,15	861,018	859,518	CX 17 - CX 15

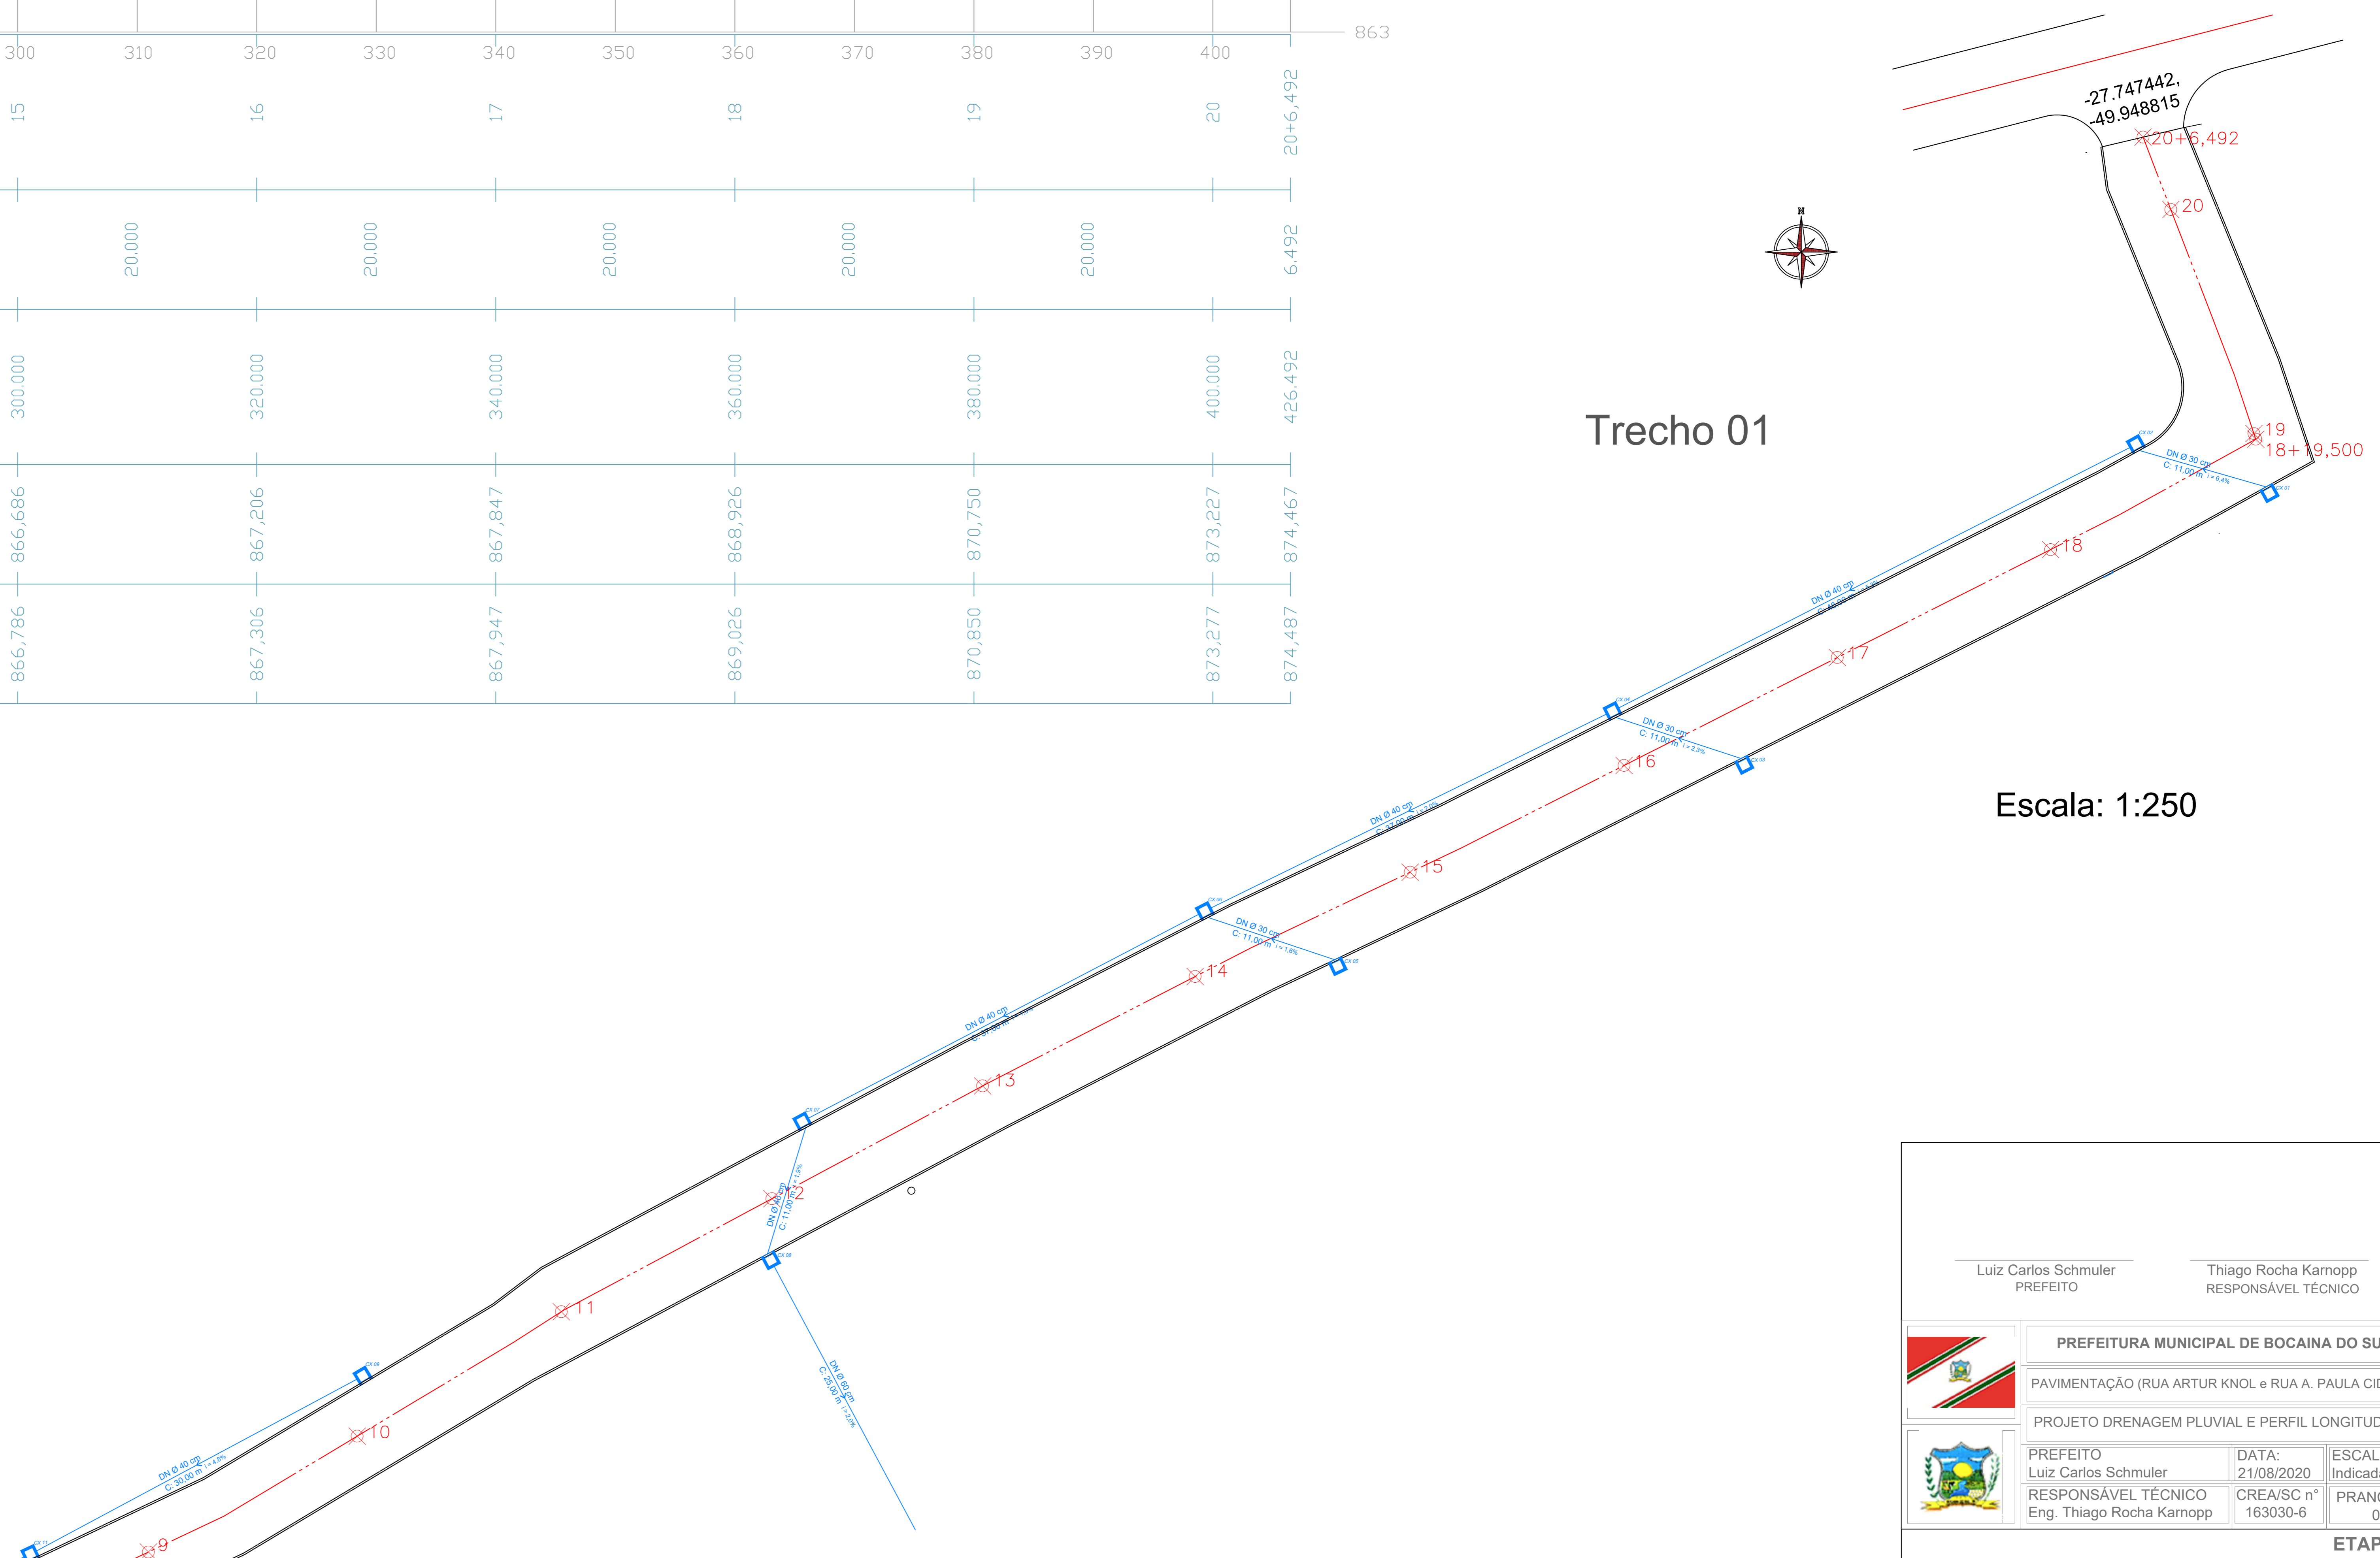

Luiz Carlos Schmulder PREFEITO		Thiago Rocha Karnopp RESPONSÁVEL TÉCNICO	
PREFEITURA MUNICIPAL DE BOCAINA DO SUL PAVIMENTAÇÃO (RUA ARTUR KNOL e RUA A. PAULA CIDADE) PROJETO DRENAGEM PLUVIAL E PERFIL LONGITUDINAL			
PREFEITO Luiz Carlos Schmulder	DATA: 21/08/2020	ESCALAS Indicadas	
RESPONSÁVEL TÉCNICO Eng. Thiago Rocha Karnopp	CREA/SC nº 163030-6	PRANCHA 04/08	
ETAPA 01			