


**SEÇÃO TIPO PAVIMENTAÇÃO**

Rua Artur Knol  
Escala: 1/50


- 1 - Meio fio
- 2 - Passeio em paver e = 6 cm
- 3 - Camada de pó de brita e = 5 cm
- 4 - Camada de pedra brita n. 2 e = 5 cm
- 5 - Viga de travamento
- 6 - Revestimento em lajota sextavada e = 8,0 cm
- 7 - Camada regularizadora com pó de brita e = 5,0 cm
- 8 - Sub base de Brita Corrida compactada molhada com rolo compactador vibratório de chapa lisa e = 15,0 cm
- 9 - Solo compactado

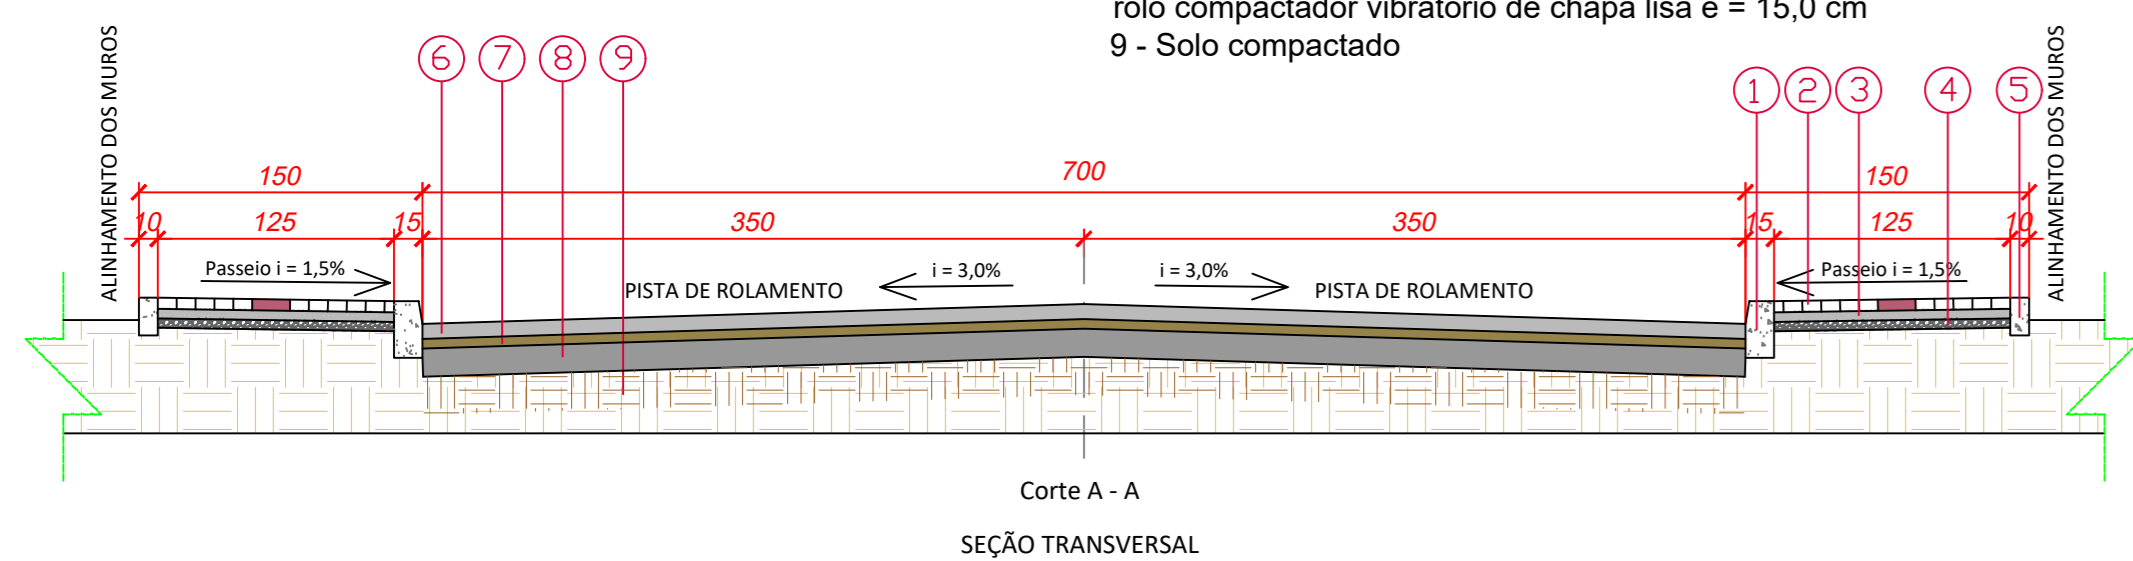

**SEÇÃO TIPO PAVIMENTAÇÃO**


Rua Artur Knol e A. Paula Cidade  
Escala: 1/50

- 1 - Meio fio
- 2 - Passeio em paver e = 6 cm
- 3 - Camada de pó de brita e = 5 cm
- 4 - Camada de pedra brita n. 2 e = 5 cm
- 5 - Viga de travamento
- 6 - Revestimento em lajota sextavada e = 8,0 cm
- 7 - Camada regularizadora com pó de brita e = 5,0 cm
- 8 - Sub base de Brita Corrida compactada molhada com rolo compactador vibratório de chapa lisa e = 15,0 cm
- 9 - Solo compactado

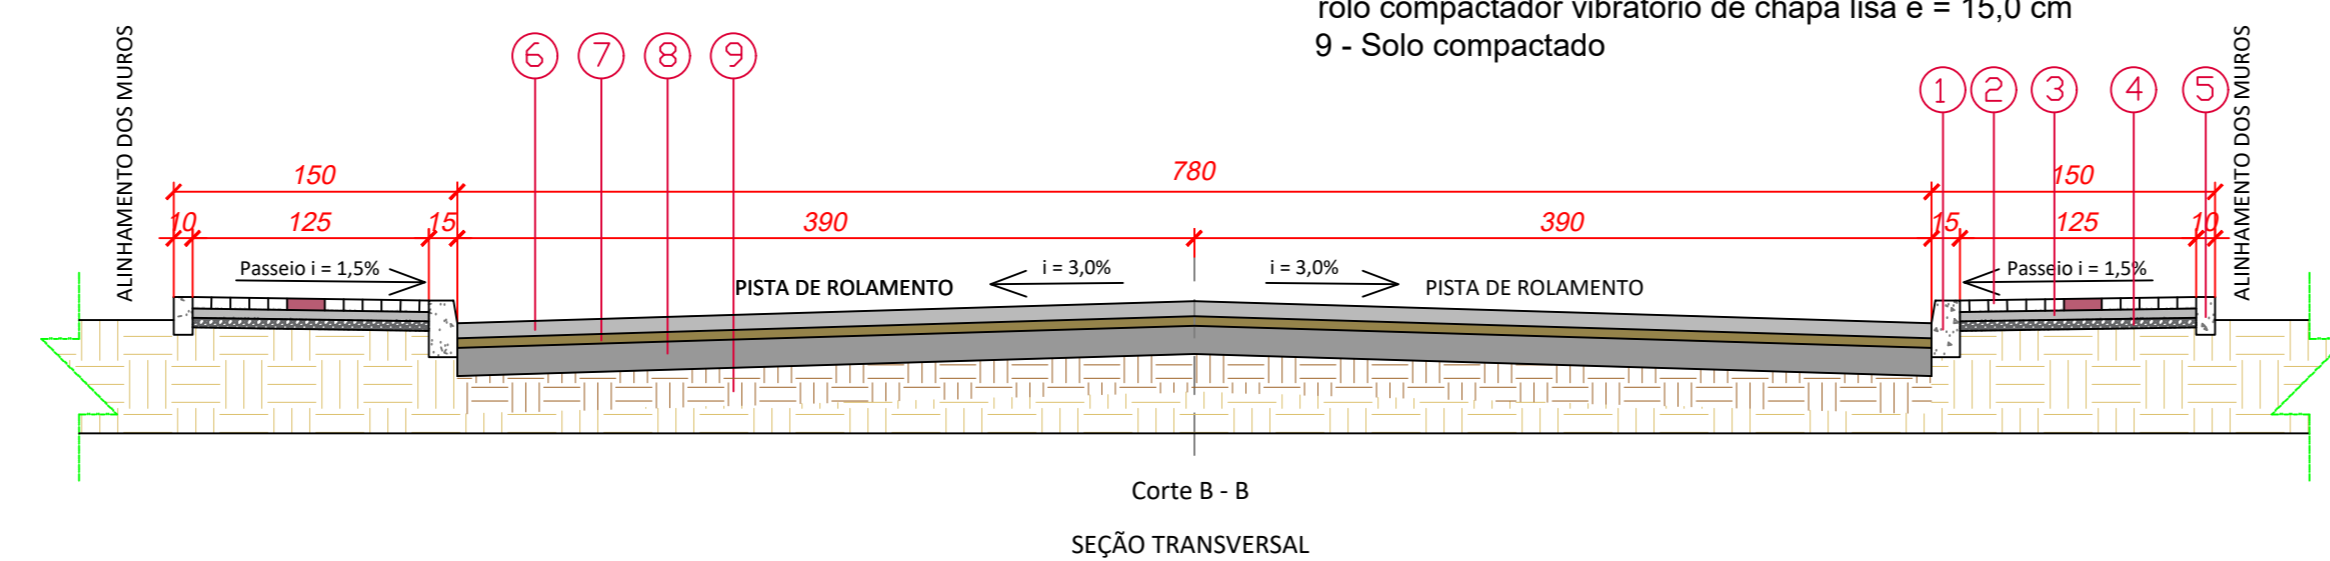

ESTACA	PASSEIO (m2)		GUIA ALERTA (m2)		GUIA DIRECIONAL (m2)		VIGA TRAVAMENTO
	LE	LD	LE	LD	LE	LD	
0	24,08	26,16	13,44 m²	29,16 m²	76,73 m²	83,80 m²	37,64 m³
1	24,48	25,18	-	-	-	-	-
2	21,35	25,00	-	-	-	-	-
3	23,30	26,70	-	-	-	-	-
4	22,54	27,46	-	-	-	-	-
5	19,39	25,34	-	-	-	-	-
6	22,90	25,00	-	-	-	-	-
7	24,63	25,37	-	-	-	-	-
8	25,26	25,00	-	-	-	-	-
9	24,48	25,52	-	-	-	-	-
10	25,23	24,70	-	-	-	-	-
11	25,40	25,00	-	-	-	-	-
12	25,00	25,00	-	-	-	-	-
13	25,10	24,90	-	-	-	-	-
14	25,18	24,82	-	-	-	-	-
15	24,85	25,15	-	-	-	-	-
16	25,00	25,00	-	-	-	-	-
17	25,00	25,00	-	-	-	-	-
18	18,53	30,48	-	-	-	-	-
19	19,34	29,83	-	-	-	-	-
20	8,57	7,25	-	-	-	-	-
20+6,492	-	-	-	-	-	-	-
total	479,61 m²	523,86 m²	13,44 m²	29,16 m²	76,73 m²	83,80 m²	37,64 m³
	1003,47 m²		42,60 m²		160,53 m²		


**Trecho 01**

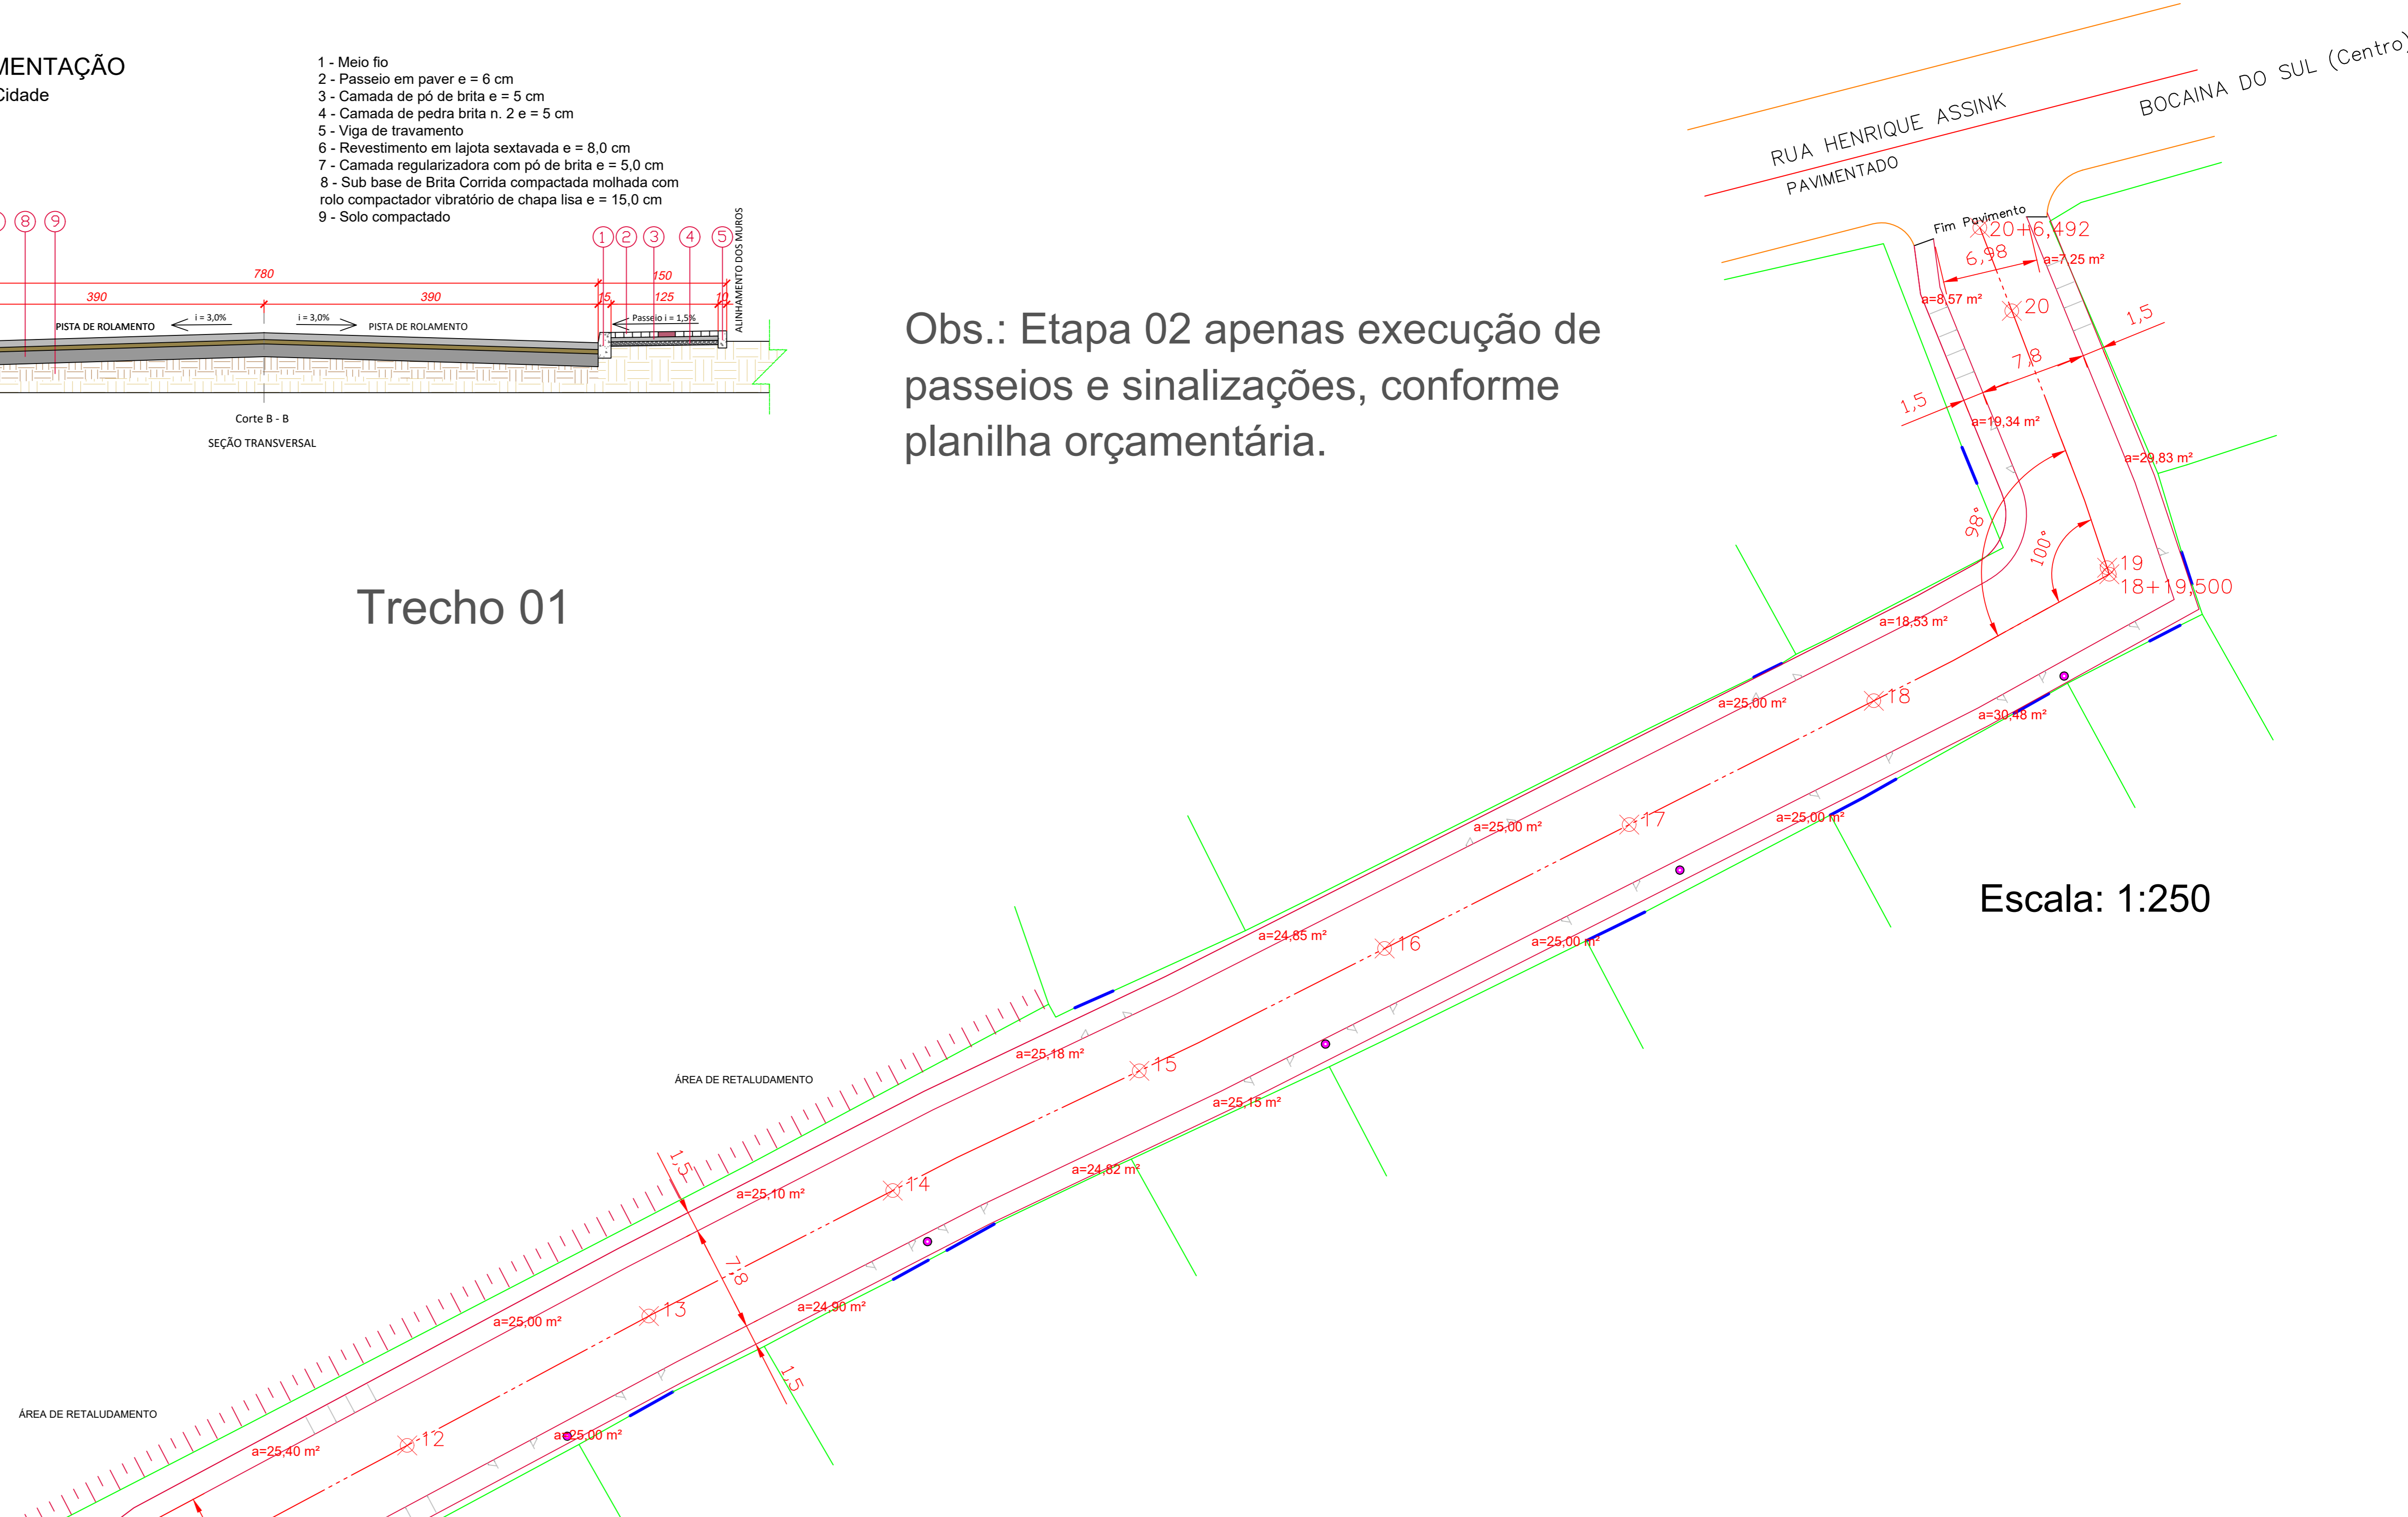

**Trecho 02**

**LEGENDA**

✕	ESTACA
■	CAIXA CONSTRUIR
■	CAIXA EXISTENTE
—	DRENAGEM A EXECUTAR
●	POSTE
—	ENTRADA DE GARAGEM
—	DIVISA DE TERRENO
—	VIGA DE TRAVAMENTO
—	MEIO FIO

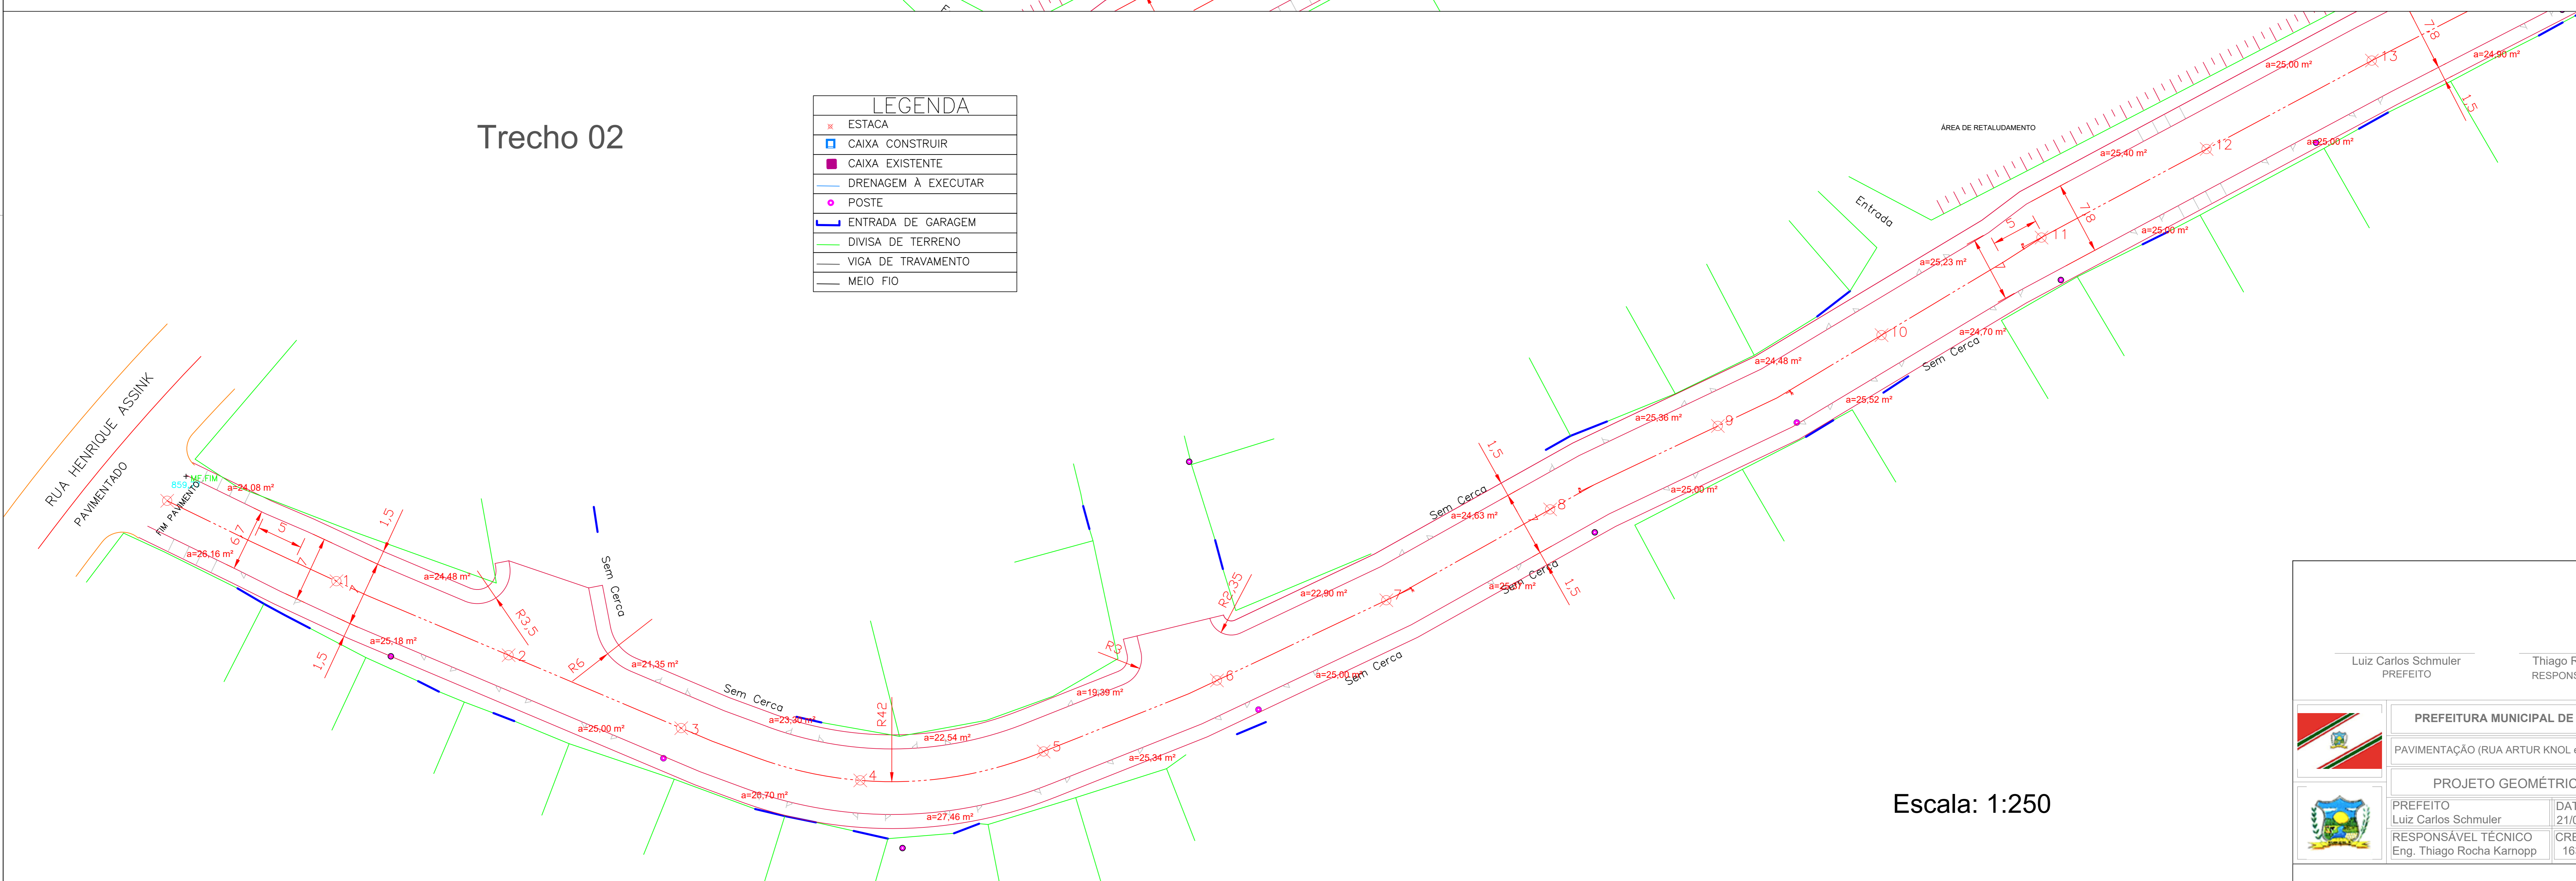

Luiz Carlos Schmulder PREFEITO		Thiago Rocha Karnopp RESPONSÁVEL TÉCNICO	
PREFEITURA MUNICIPAL DE BOCAINA DO SUL			
PAVIMENTAÇÃO (RUA ARTUR KNOL E RUA A. PAULA CIDADE)			
PROJETO GEOMÉTRICO (PASSEIO)			
PREFEITO Luiz Carlos Schmulder	DATA: 21/08/2020	ESCALAS Indicadas	
RESPONSÁVEL TÉCNICO Eng. Thiago Rocha Karnopp	CREA/ISC nº 163030-6	PRANCHA 08/08	
<b>ETAPA 02</b>			