



PLANTA DE LOCALIZAÇÃO

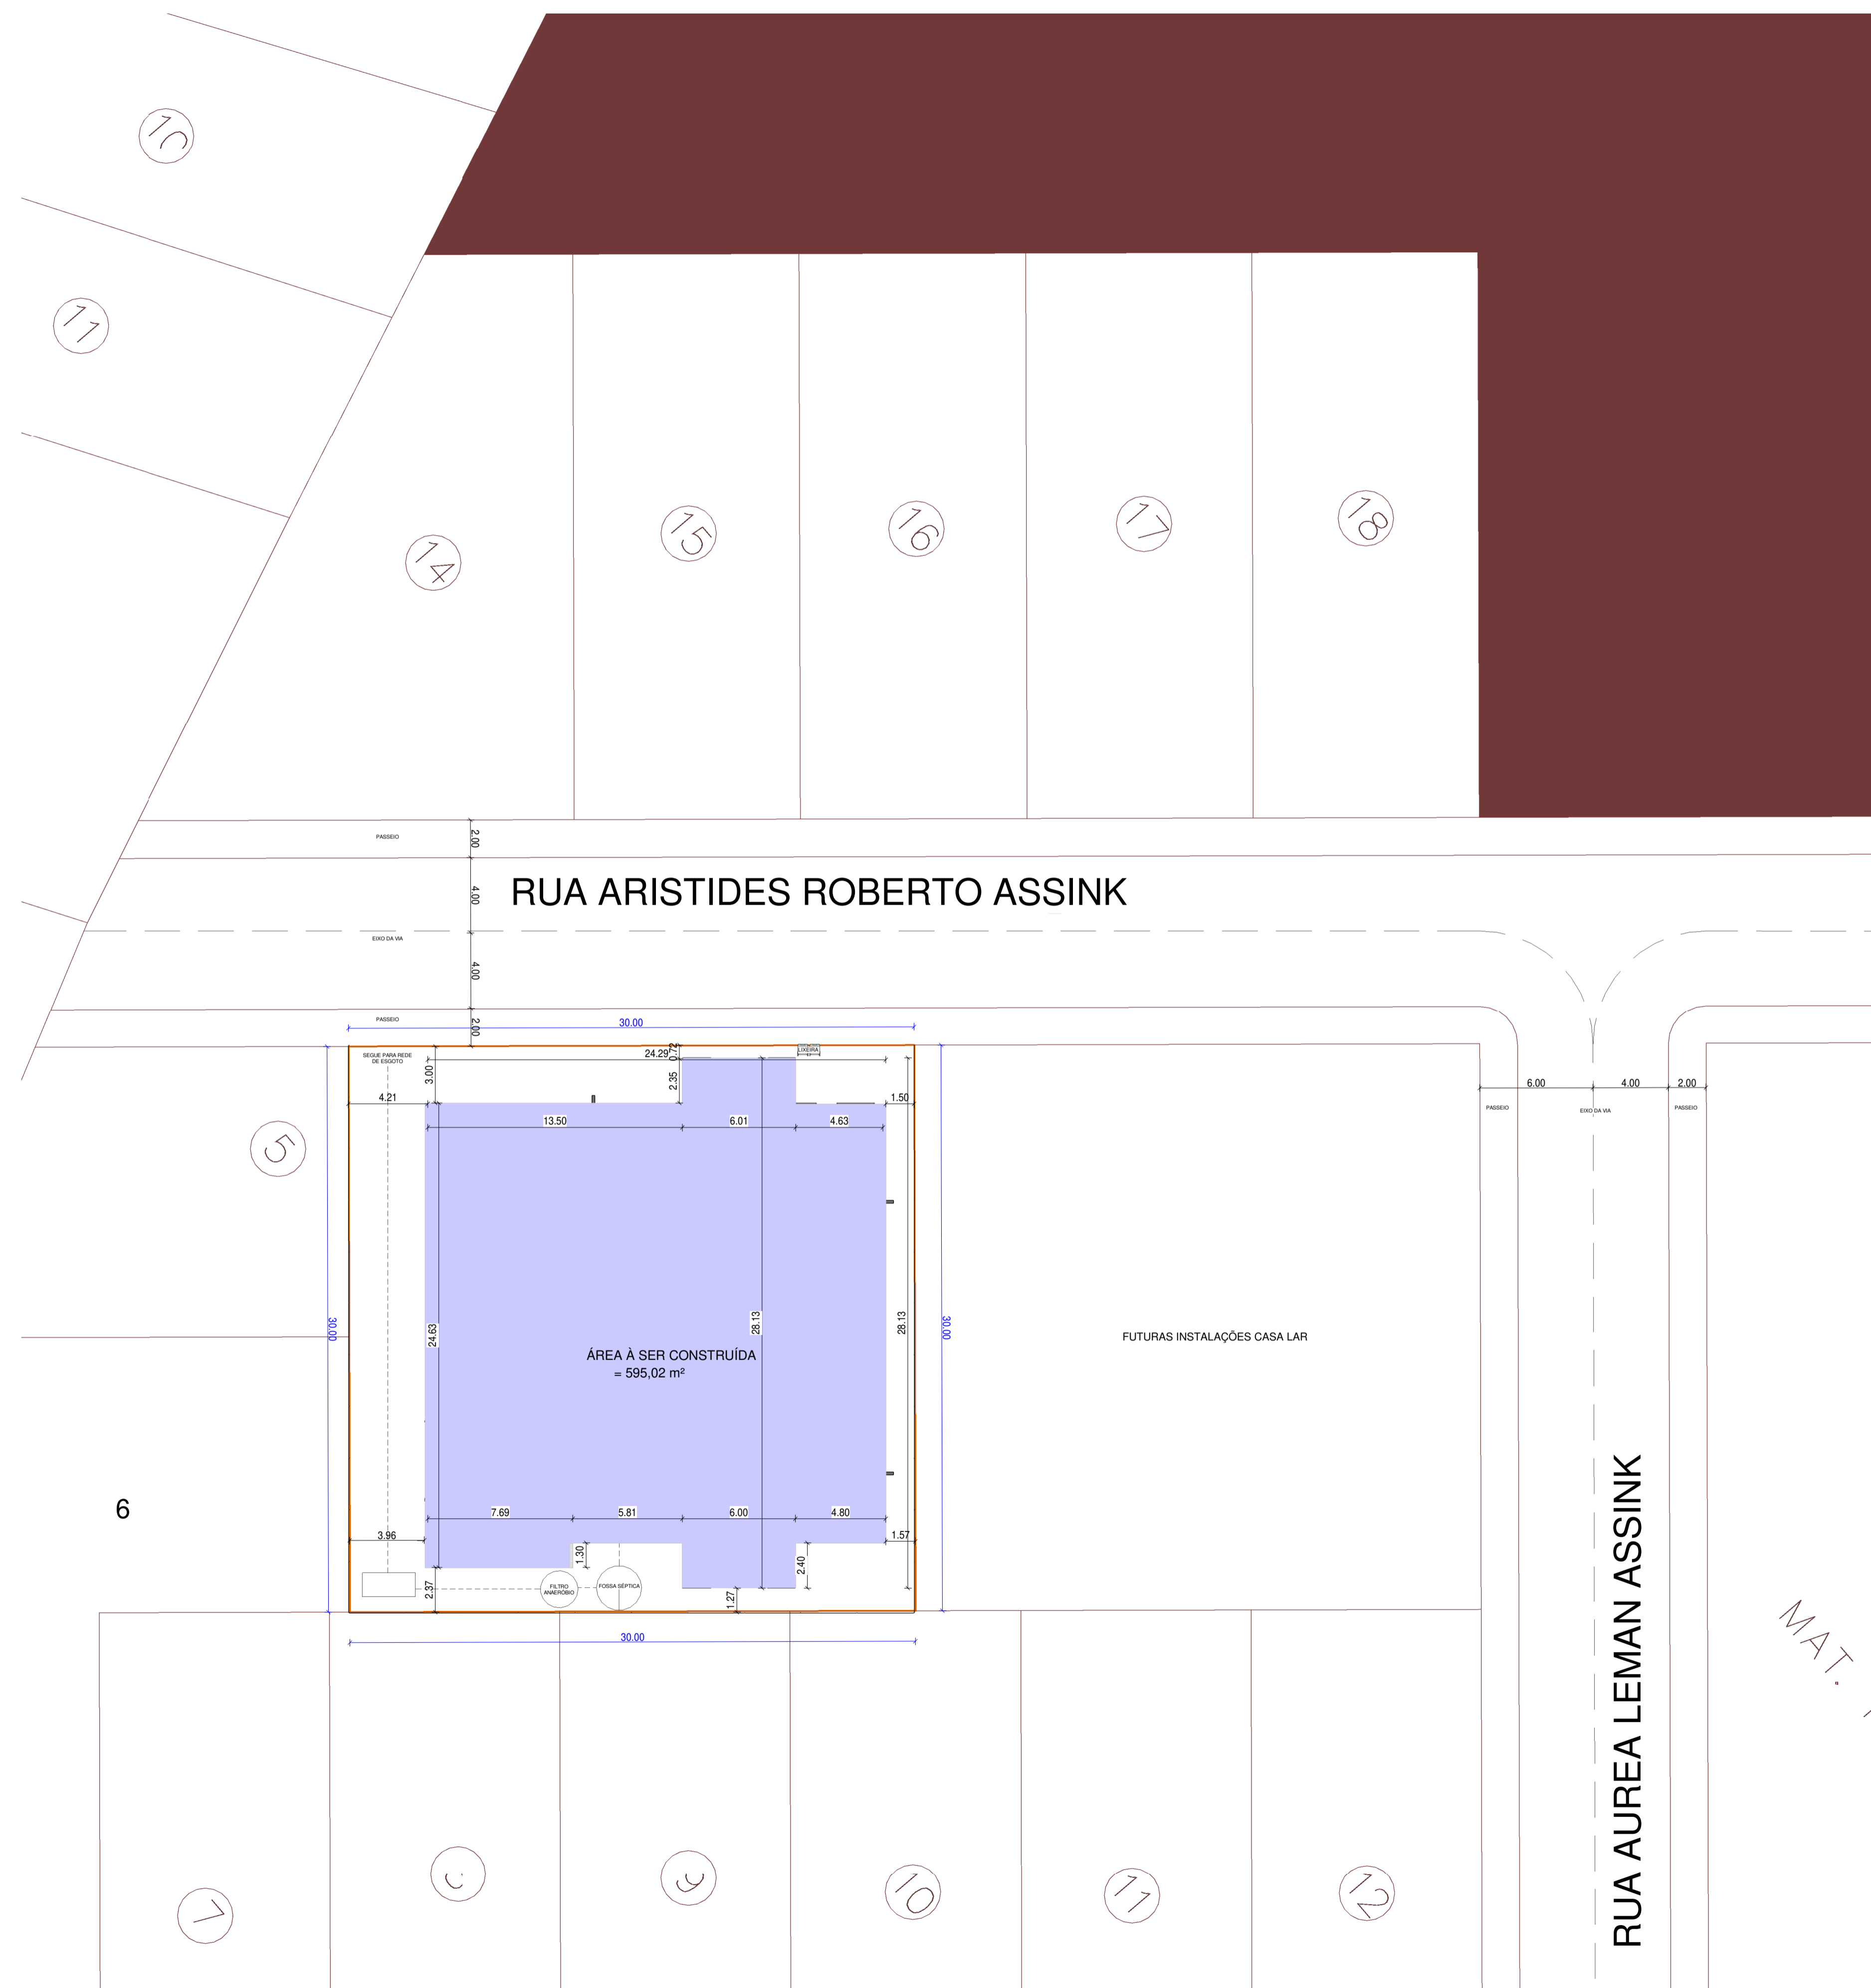

1 PLANTA DE SITUAÇÃO
ESCALA 1:200

carimbos

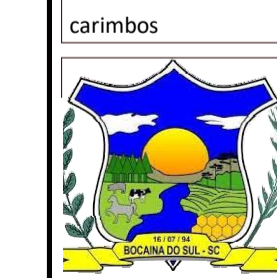

Engenheiro Responsável
Altair Tadeu Cordova
CREA/SC: 172305-7

Prefeitura Municipal de Bocaina do Sul
CNPJ: 01.606.852/0001-90

PROJETO ARQUITETÔNICO

OBRA:	Centro de Educação Infantil - CEI	ÁREAS EM PROJETO
PROJETO:	CONSTRUÇÃO DE CEI	BLOCO A=595,02 m²
ESPECIFICAÇÃO:	PLANTA DE SITUAÇÃO	
ENDEREÇO:	Rua Aristides Roberto Assink - Centro - SN BOCAINA DO SUL	PRANCHA P1
ESC:	1 : 200	
UNIDADE:	DATA: 14/11/2022	

DIREITOS AUTORAIS E PROPRIEDADE INTELECTUAL RESERVADOS
É VEDADA QUALQUER REPRODUÇÃO OU CÓPIA DESTA DOCUMENTO.