


LEGENDA	
✕	ESTACA
□	CAIXA CONSTRUIR
■	CAIXA EXISTENTE
◻	CAIXA EXIST. À CONCLUIR
—	DRENAGEM À EXECUTAR
—	DRENAGEM EXISTENTE
—	DRENAGEM À REMOVER
●	POSTE
—	ENTRADA DE GARAGEM
—	DIVISA DE TERRENO
—	VIGA DE TRAVAMENTO
—	MEIO FIO

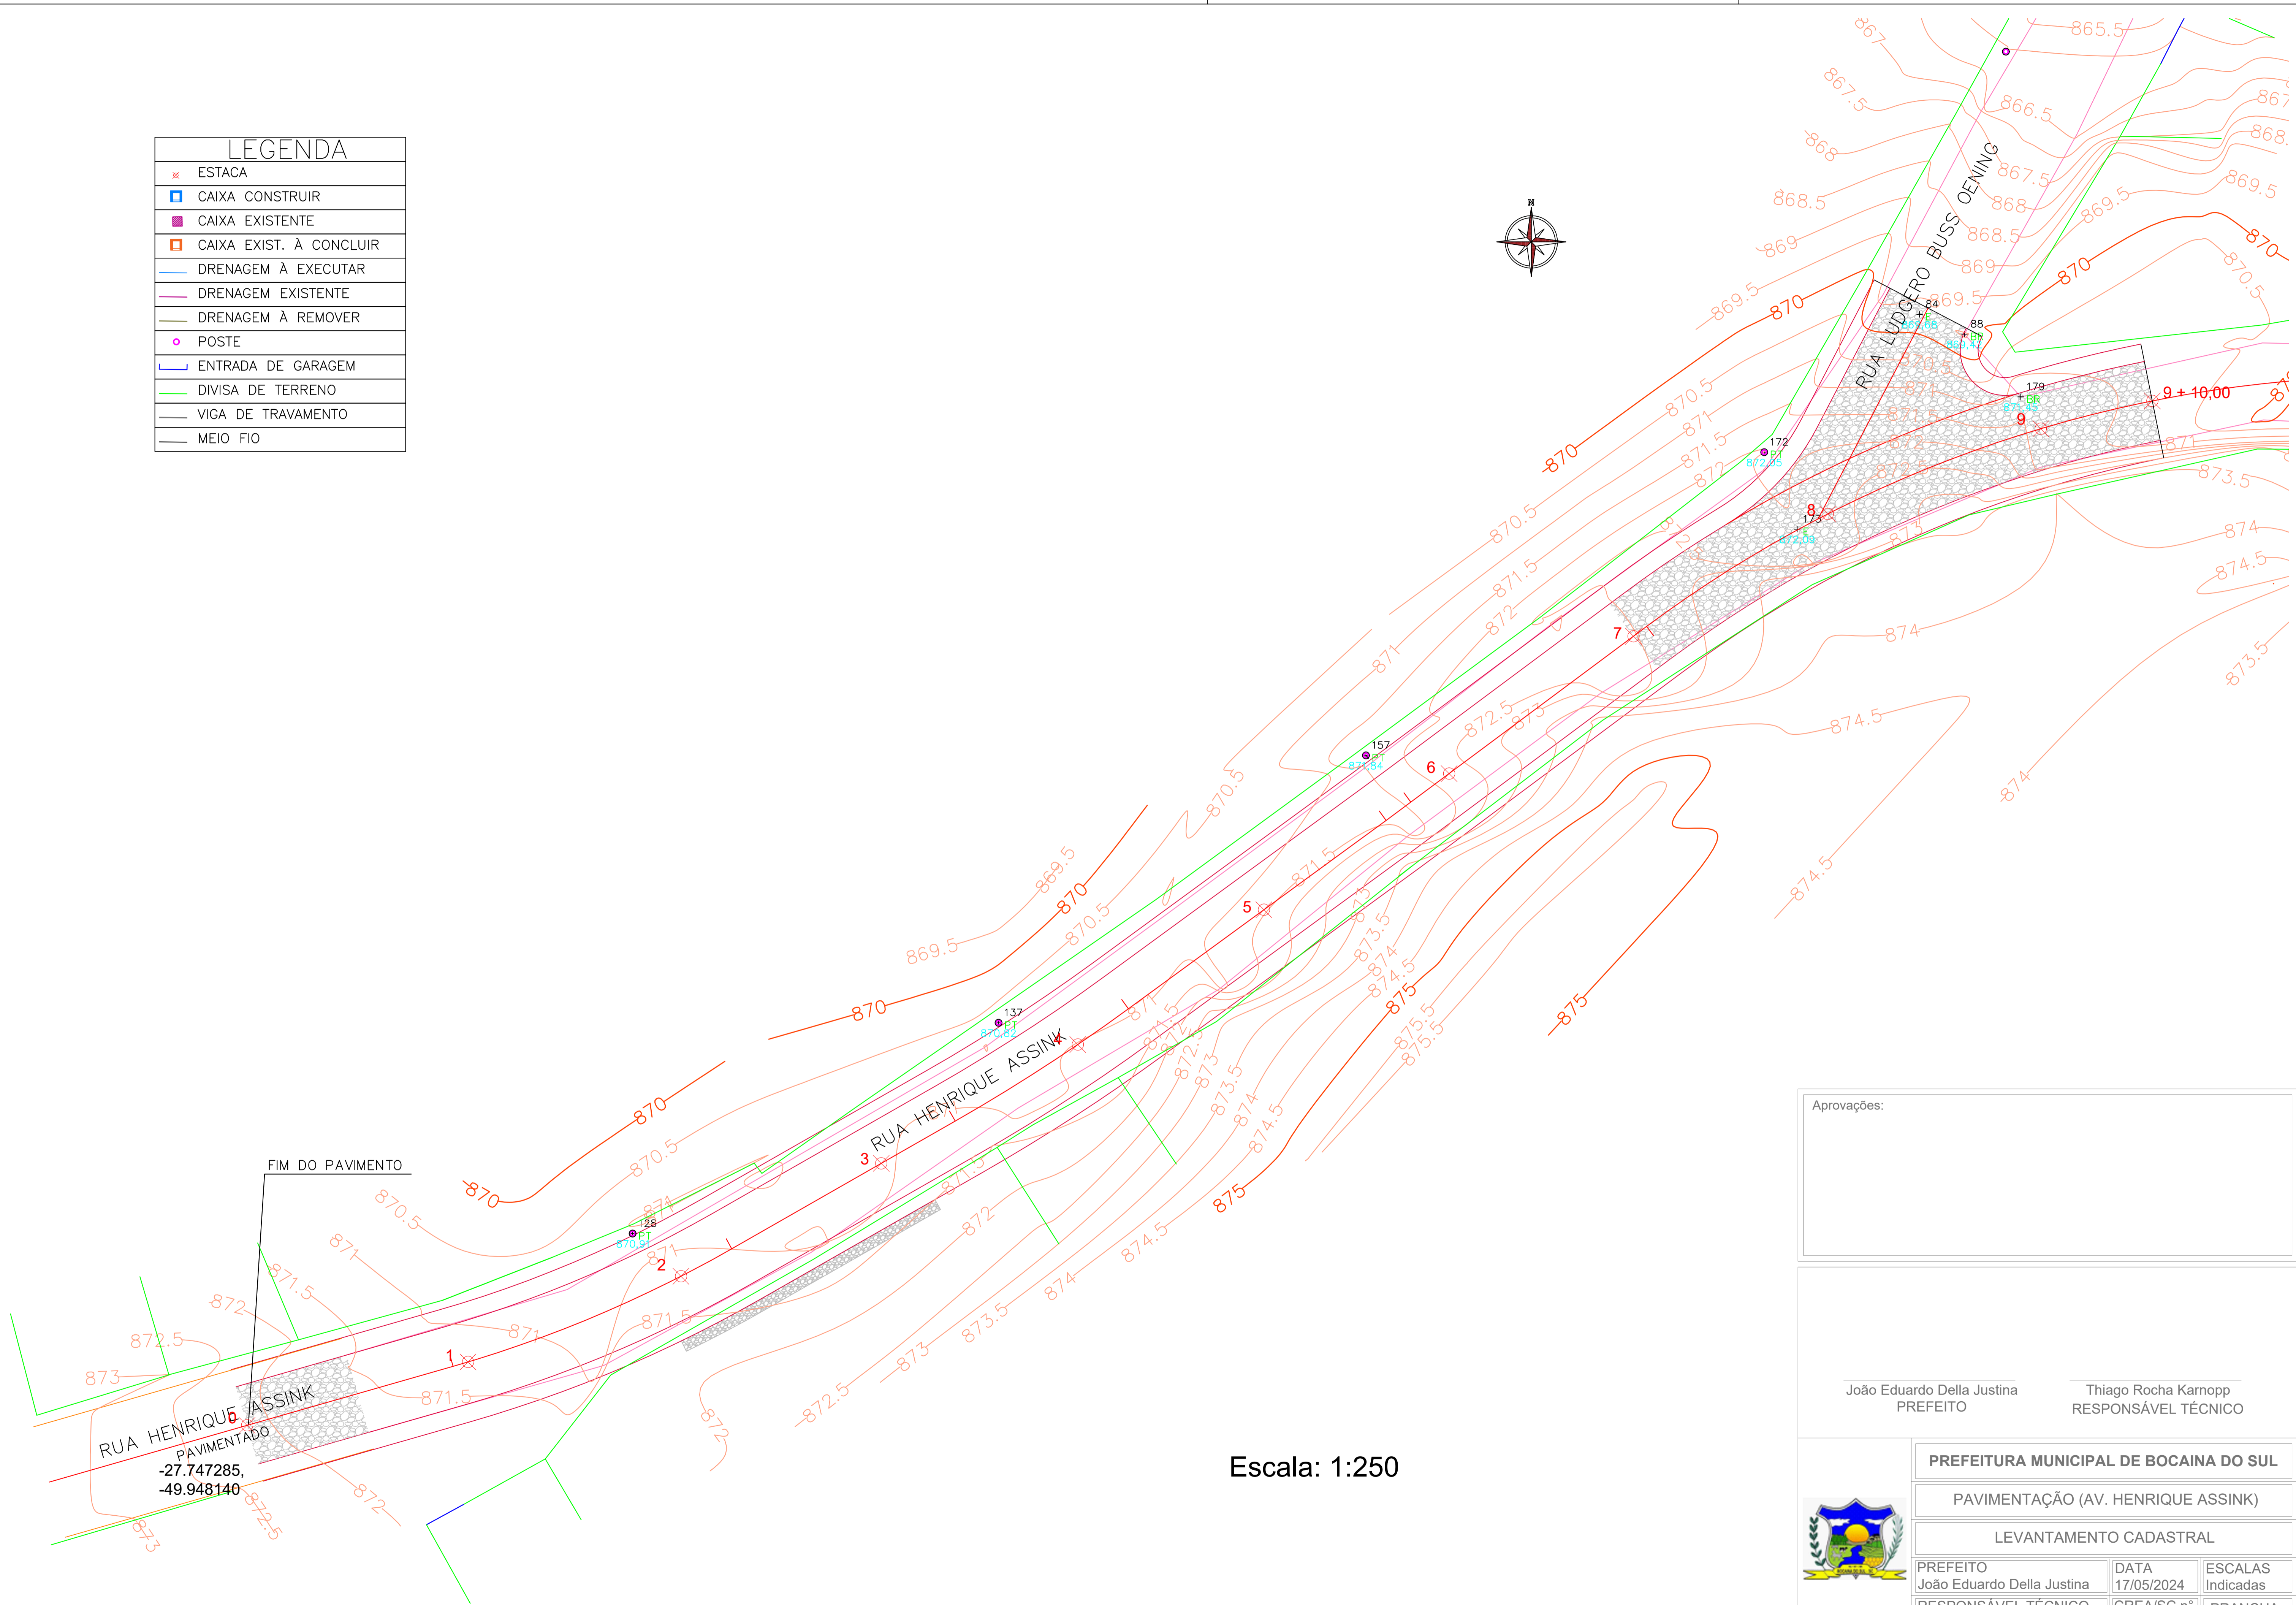

FIM DO PAVIMENTO

RUA HENRIQUE ASSINK  
PAVIMENTADO  
-27.747285,  
-49.948140

Escala: 1:250

Aprovações:

João Eduardo Della Justina  
PREFEITO

Thiago Rocha Karnopp  
RESPONSÁVEL TÉCNICO

		
<b>PREFEITURA MUNICIPAL DE BOCAINA DO SUL</b>		
PAVIMENTAÇÃO (AV. HENRIQUE ASSINK)		
LEVANTAMENTO CADASTRAL		
PREFEITO João Eduardo Della Justina	DATA 17/05/2024	ESCALAS Indicadas
RESPONSÁVEL TÉCNICO Eng. Thiago Rocha Karnopp	CREA/SC nº 163030-6	PRANCHA 02/06