


Escala: 1 / 50

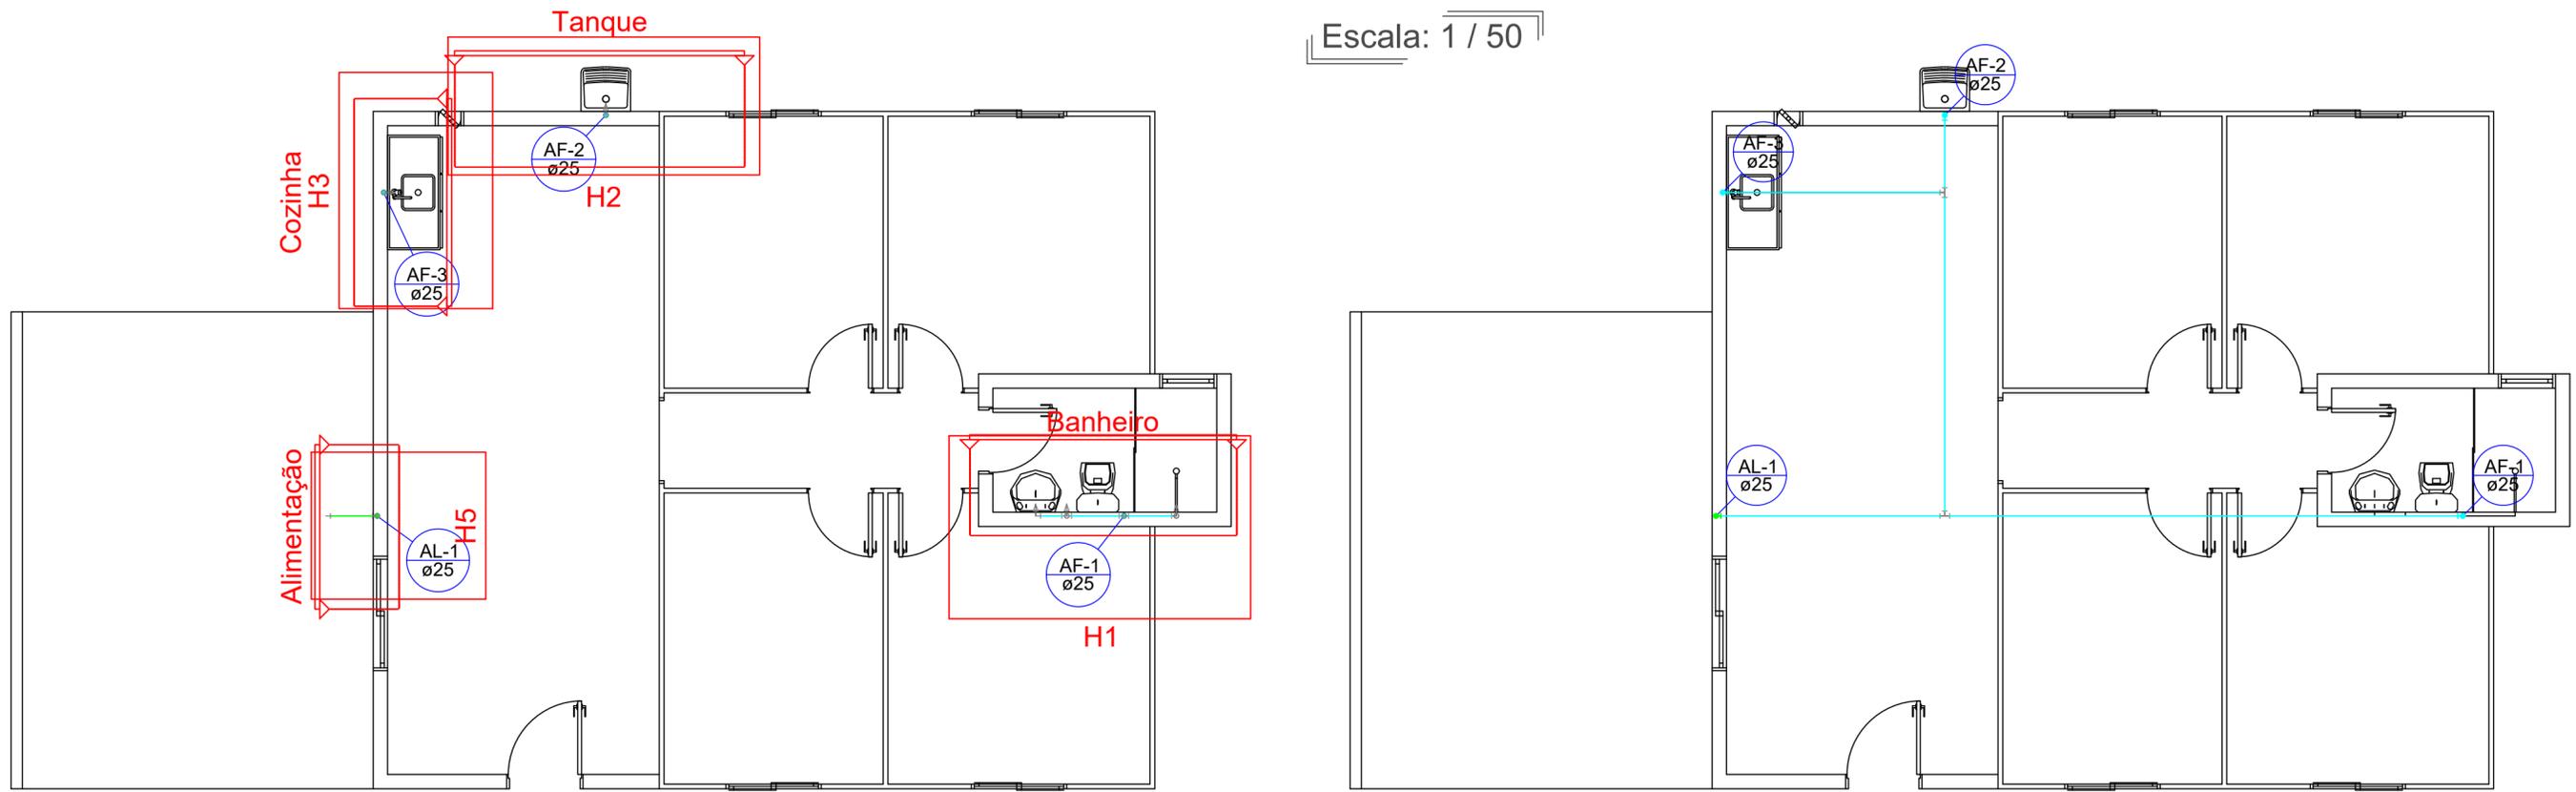

Anotações: Projeto elaborado em atendimento ao Mandado nº 310050476255 - Medidas de proteção à criança e adolescente. Vara da infância e Juventude - Juiz do processo: Ricardo Alexandre Fiuza.

Aprovações:

João Eduardo Della Justina  
PREFEITO

Thiago Rocha Karnopp  
RESPONSÁVEL TÉCNICO




**PREFEITURA MUNICIPAL DE BOCAINA DO SUL**


PROJETO RESIDÊNCIA ALCIONE JOSÉ CAMARGO

PROJETO HIDRÁULICO - CORTES


PREFEITO João Eduardo Della Justina	DATA 08/03/2024	ESCALAS Indicadas
RESPONSÁVEL TÉCNICO Eng. Thiago Rocha Karnopp	CREA/SC nº 163030-6	PRANCHA 06/07

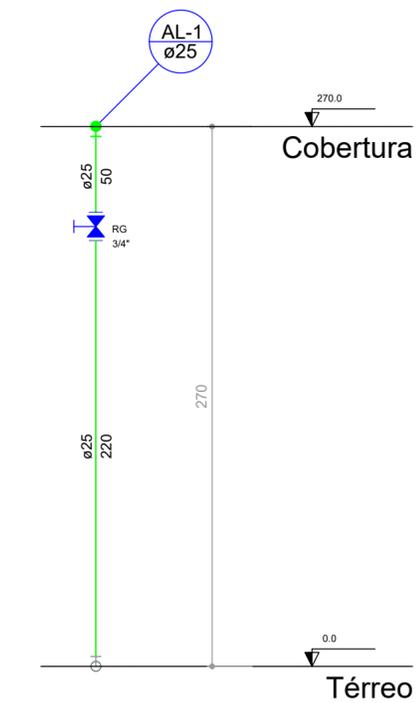


Corte Alimentação  
escala 1:25

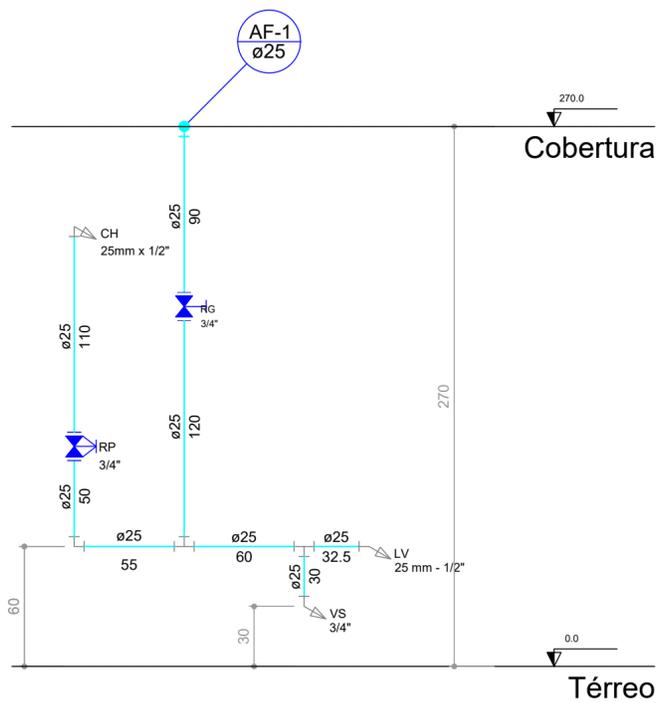

Corte Banheiro  
escala 1:25

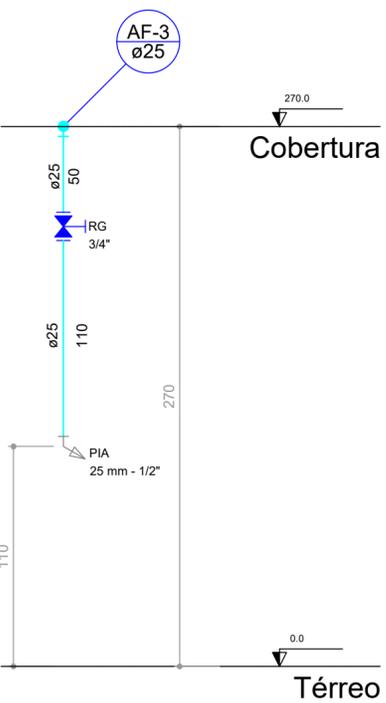

Corte Cozinha  
escala 1:25

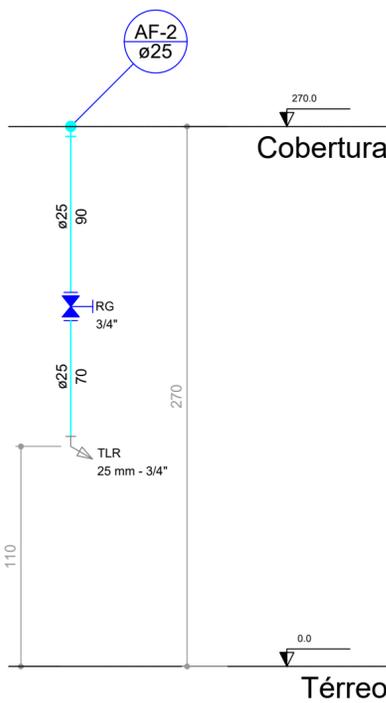

Corte Tanque  
escala 1:25