


Escala: 1:250

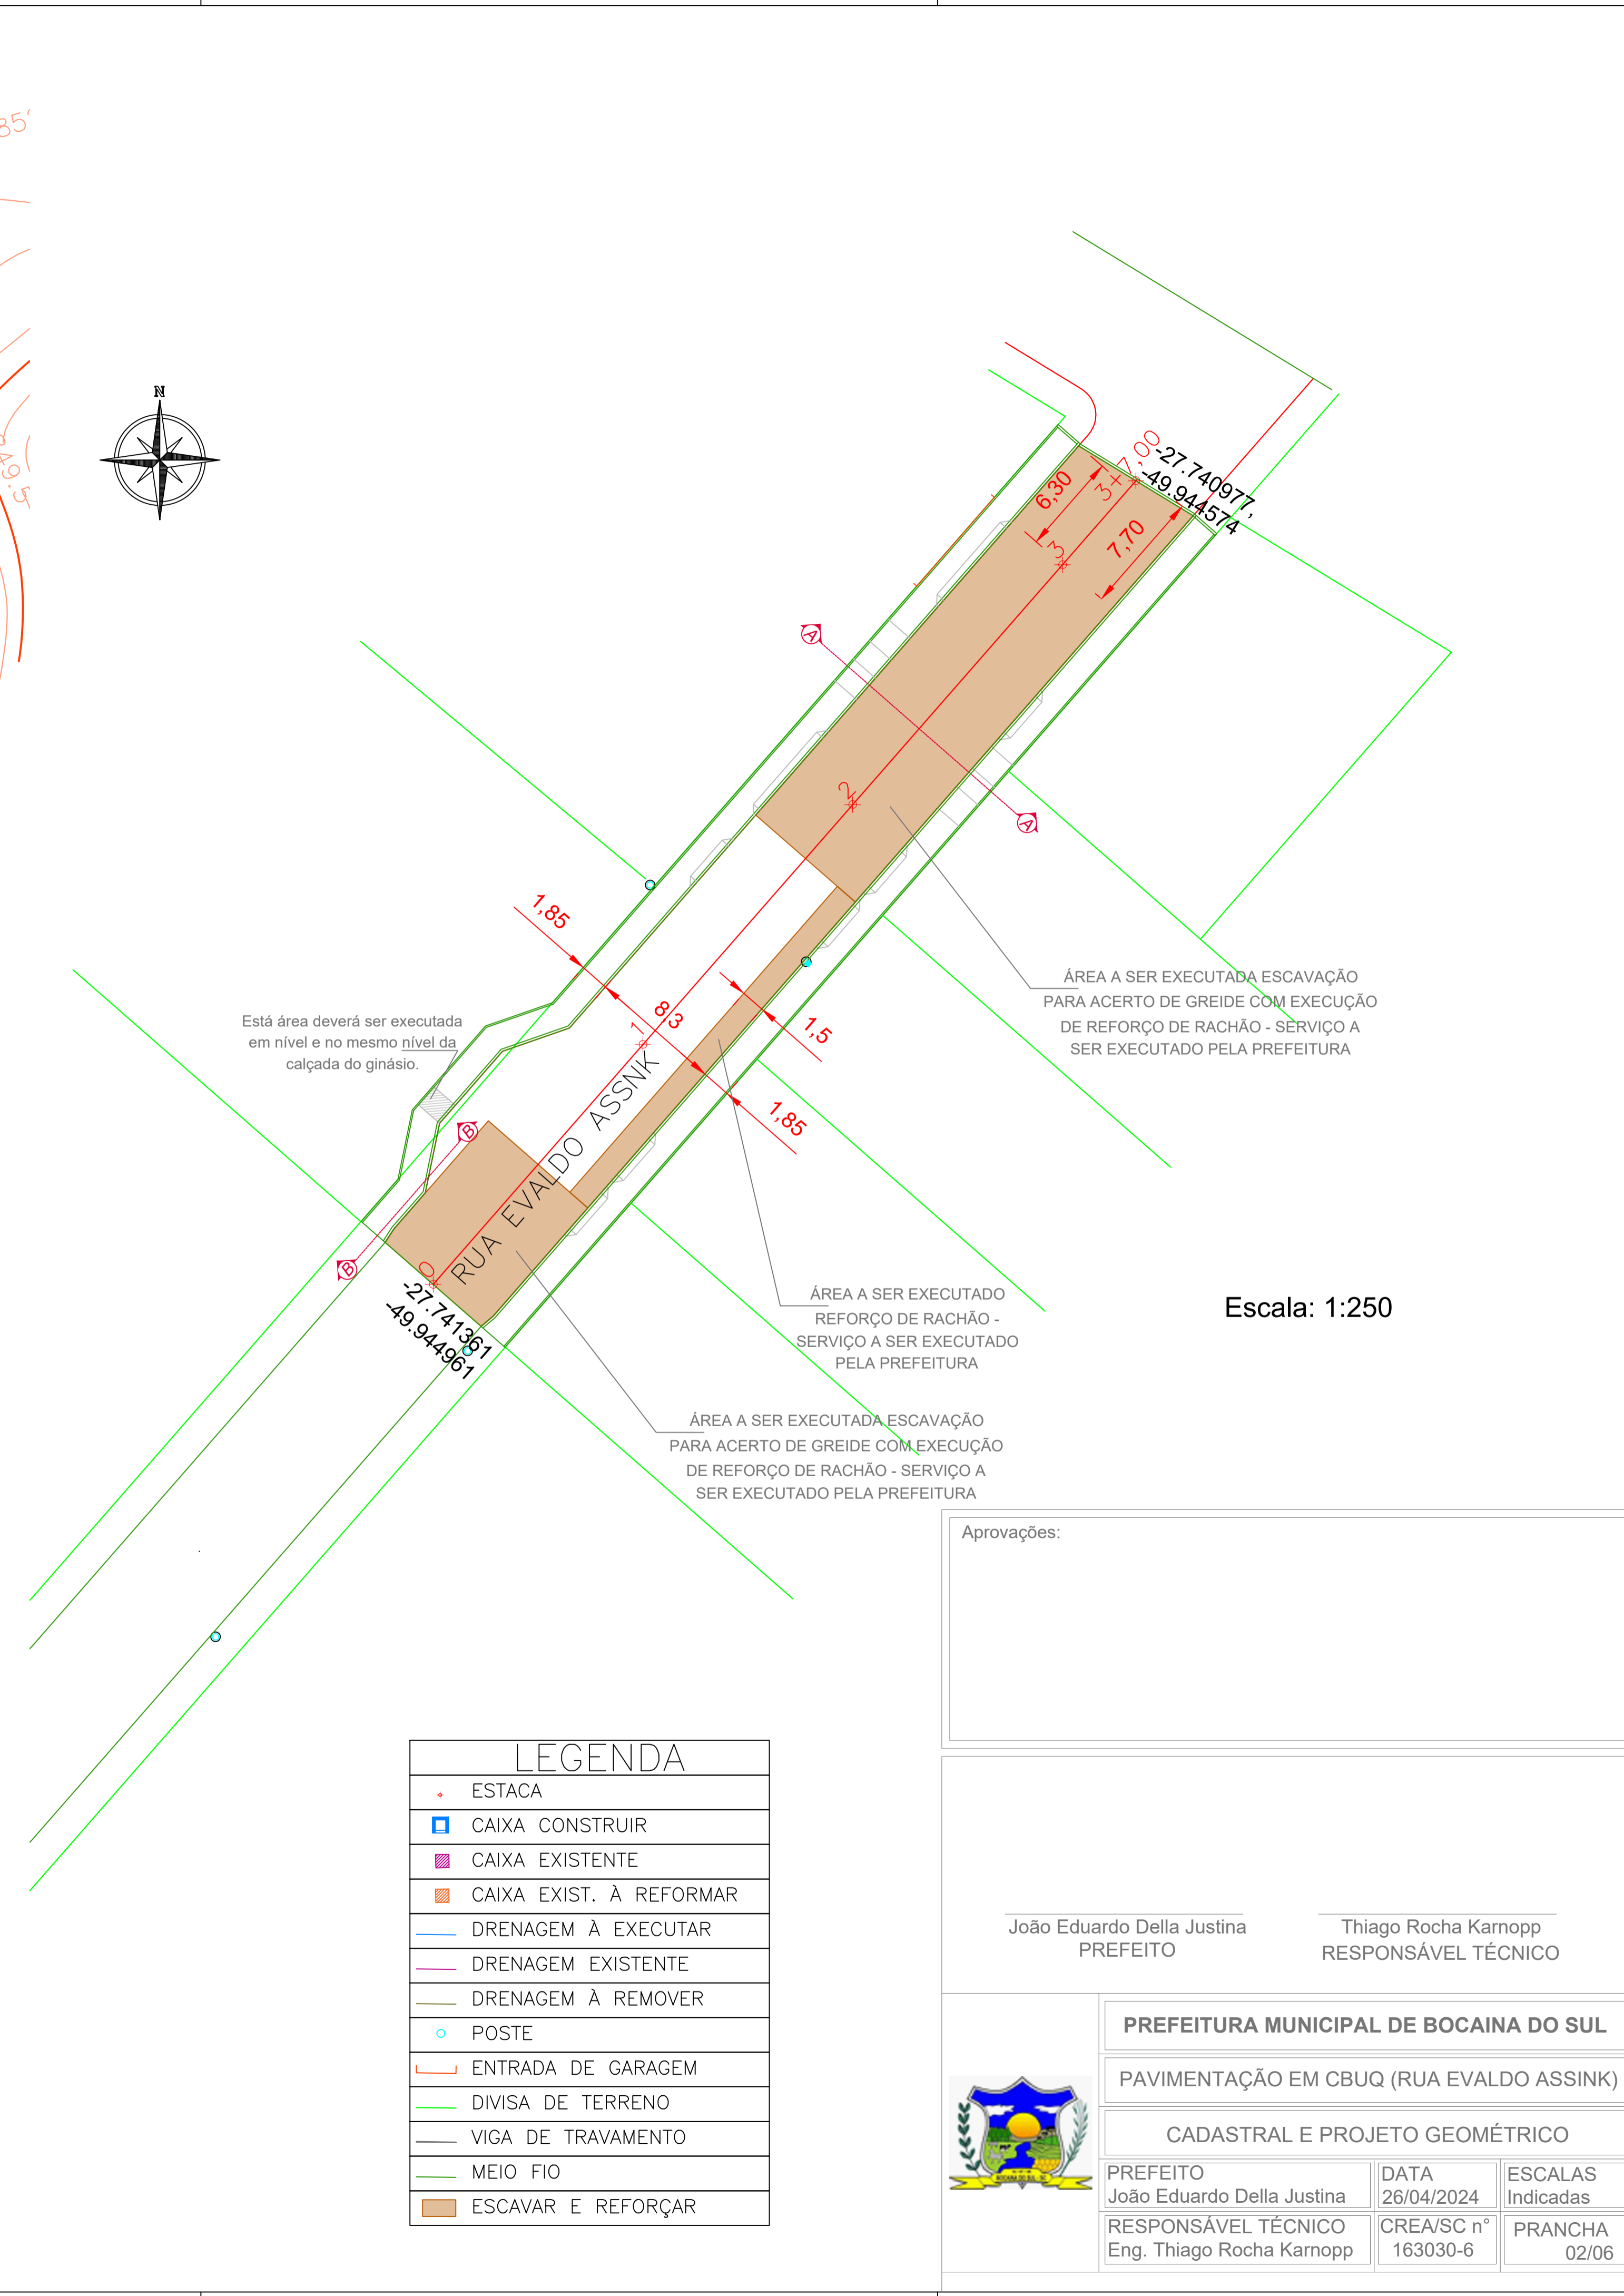

Escala: 1:250

LEGENDA	
+	ESTACA
□	CAIXA CONSTRUIR
■	CAIXA EXISTENTE
■	CAIXA EXIST. À REFORMAR
—	DRENAGEM À EXECUTAR
—	DRENAGEM EXISTENTE
—	DRENAGEM À REMOVER
○	POSTE
—	ENTRADA DE GARAGEM
—	DIVISA DE TERRENO
—	VIGA DE TRAVAMENTO
—	MEIO FIO
■	ESCAVAR E REFORÇAR

Está área deverá ser executada em nível e no mesmo nível da calçada do ginásio.

ÁREA A SER EXECUTADA ESCAVAÇÃO PARA ACERTO DE GREIDE COM EXECUÇÃO DE REFORÇO DE RACHÃO - SERVIÇO A SER EXECUTADO PELA PREFEITURA

ÁREA A SER EXECUTADO REFORÇO DE RACHÃO - SERVIÇO A SER EXECUTADO PELA PREFEITURA

ÁREA A SER EXECUTADA ESCAVAÇÃO PARA ACERTO DE GREIDE COM EXECUÇÃO DE REFORÇO DE RACHÃO - SERVIÇO A SER EXECUTADO PELA PREFEITURA

Aprovações:

João Eduardo Della Justina  
PREFEITO

Thiago Rocha Karnopp  
RESPONSÁVEL TÉCNICO



<b>PREFEITURA MUNICIPAL DE BOCAINA DO SUL</b>		
PAVIMENTAÇÃO EM CBUQ (RUA EVALDO ASSINK)		
CADASTRAL E PROJETO GEOMÉTRICO		
PREFEITO João Eduardo Della Justina	DATA 26/04/2024	ESCALAS Indicadas
RESPONSÁVEL TÉCNICO Eng. Thiago Rocha Karnopp	CREA/SC n° 163030-6	PRANCHA 02/06