


RUA LUDGERO BUSS OENING  
 ESC:Hor.=1/500  
 ESC:Vert.=1/100

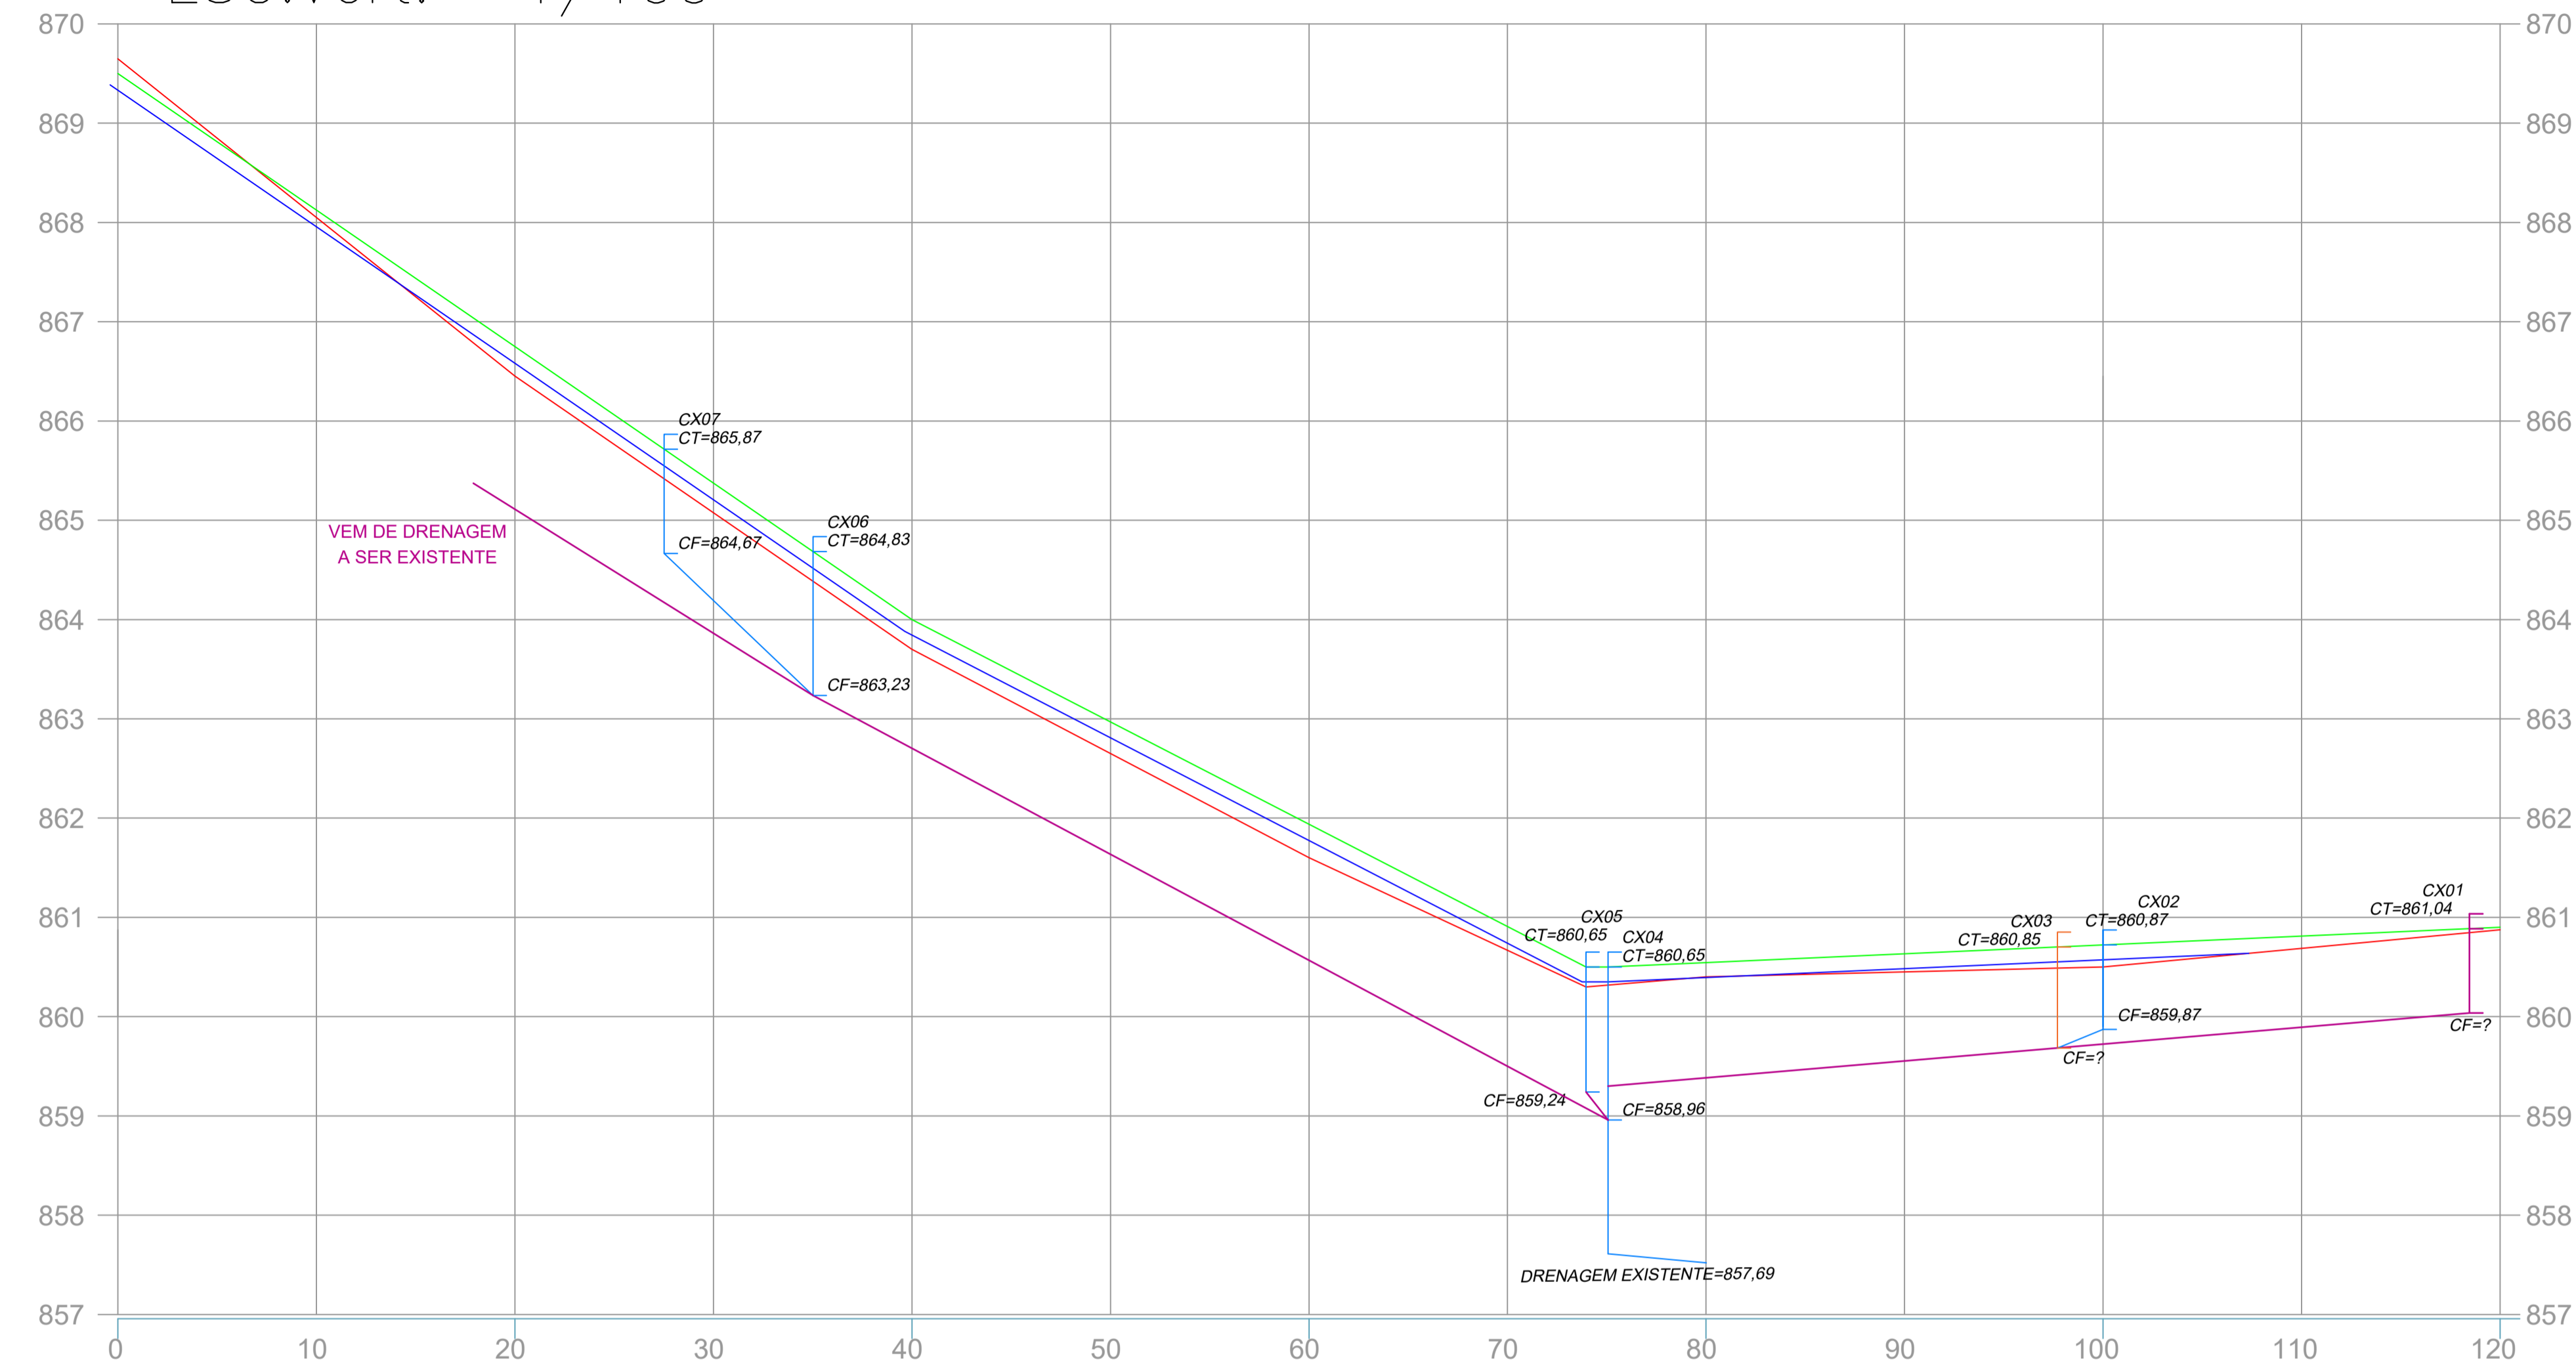

LEGENDA	
✕	ESTACA
□	CAIXA CONSTRUIR
■	CAIXA EXISTENTE
□	CAIXA EXIST. À REFORMAR
—	DRENAGEM À EXECUTAR
—	DRENAGEM EXISTENTE
—	DRENAGEM À REMOVER

Rua Ludgero Buss Oening							
Caixa	Ponto no Perfil	Altura	Meio Fio	Cota da Tampa	Cota do Fundo	trecho	i = %
1	860,89	1,00	0,15	861,04	?	CX 1 - CX 3	?
2	860,72	1,00	0,15	860,87	859,87	CX 2 - CX 3	2,2%
3	860,70	1,15	0,15	860,85	859,70	CX 3 - CX 4	?
4	860,50	1,69	0,15	860,65	858,96	CX 4 - Jusante	-
5	860,50	1,41	0,15	860,65	859,24	CX 5 - CX 4	3,1%
6	864,68	1,60	0,15	864,83	863,23	CX 6 - CX 4	11,0%
7	865,72	1,20	0,15	865,87	864,67	CX 7 - CX 6	13,5%

ESTACA	DISTÂNCIA	PROGRESSIVA	COTAS TERRENO	COTAS PROJETO
0		0,000	869,648	869,500
1	20,000	20,000	864,452	866,750
2	20,000	40,000	863,698	864,000
3	20,000	60,000	861,600	862,938
4	20,000	80,000	860,400	860,544
5	20,000	100,000	860,500	860,722
6	20,000	120,000	860,874	860,900

Aprovações:

João Eduardo Della Justina  
 PREFEITO

Thiago Rocha Karnopp  
 RESPONSÁVEL TÉCNICO



PREFEITURA MUNICIPAL DE BOCAINA DO SUL

PAVIMENTAÇÃO (RUA LUDGERO BUSS OENING)

PROJETO DRENAGEM PLUVIAL E PERFIL LONGITUDINAL

PREFEITO João Eduardo Della Justina	DATA 07/05/2024	ESCALAS Indicadas
RESPONSÁVEL TÉCNICO Eng. Thiago Rocha Karnopp	CREA/SC n° 163030-6	PRANCHA 05/07